

**Agenzia del Territorio
CATASTO FABBRICATI
Ufficio Provinciale di
Cosenza**

Dichiarazione protocollo n. CS0095704 del 25/03/2011

Planimetria di u.i.u. in Comune di Zumpano

Via Vence

civ. 10

Identificativi Catastali:

Sezione:

Foglio: 3

Particella: 948

Subalterno: 2

Compilata da:

Zimbo Antonio

Iscritto all'albo:

Ingegneri


Prov. Cosenza

N. 2210


Scheda n. 1

Scala 1:200

Pianta Piano Terra H=275

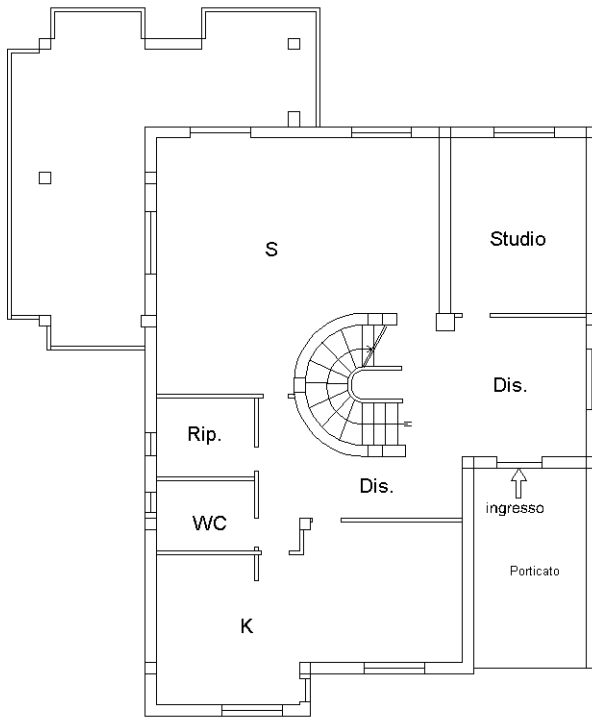

Pianta Piano Primo H=275

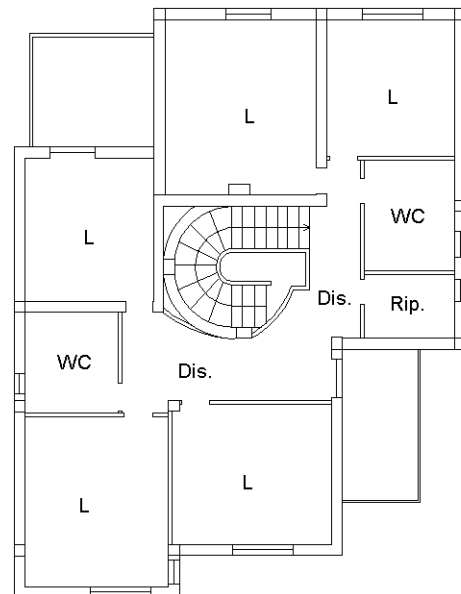

Ultima planimetria in atti