




PIANTA PIANO TERRA - scala 1:100  
STATO DI PROGETTO

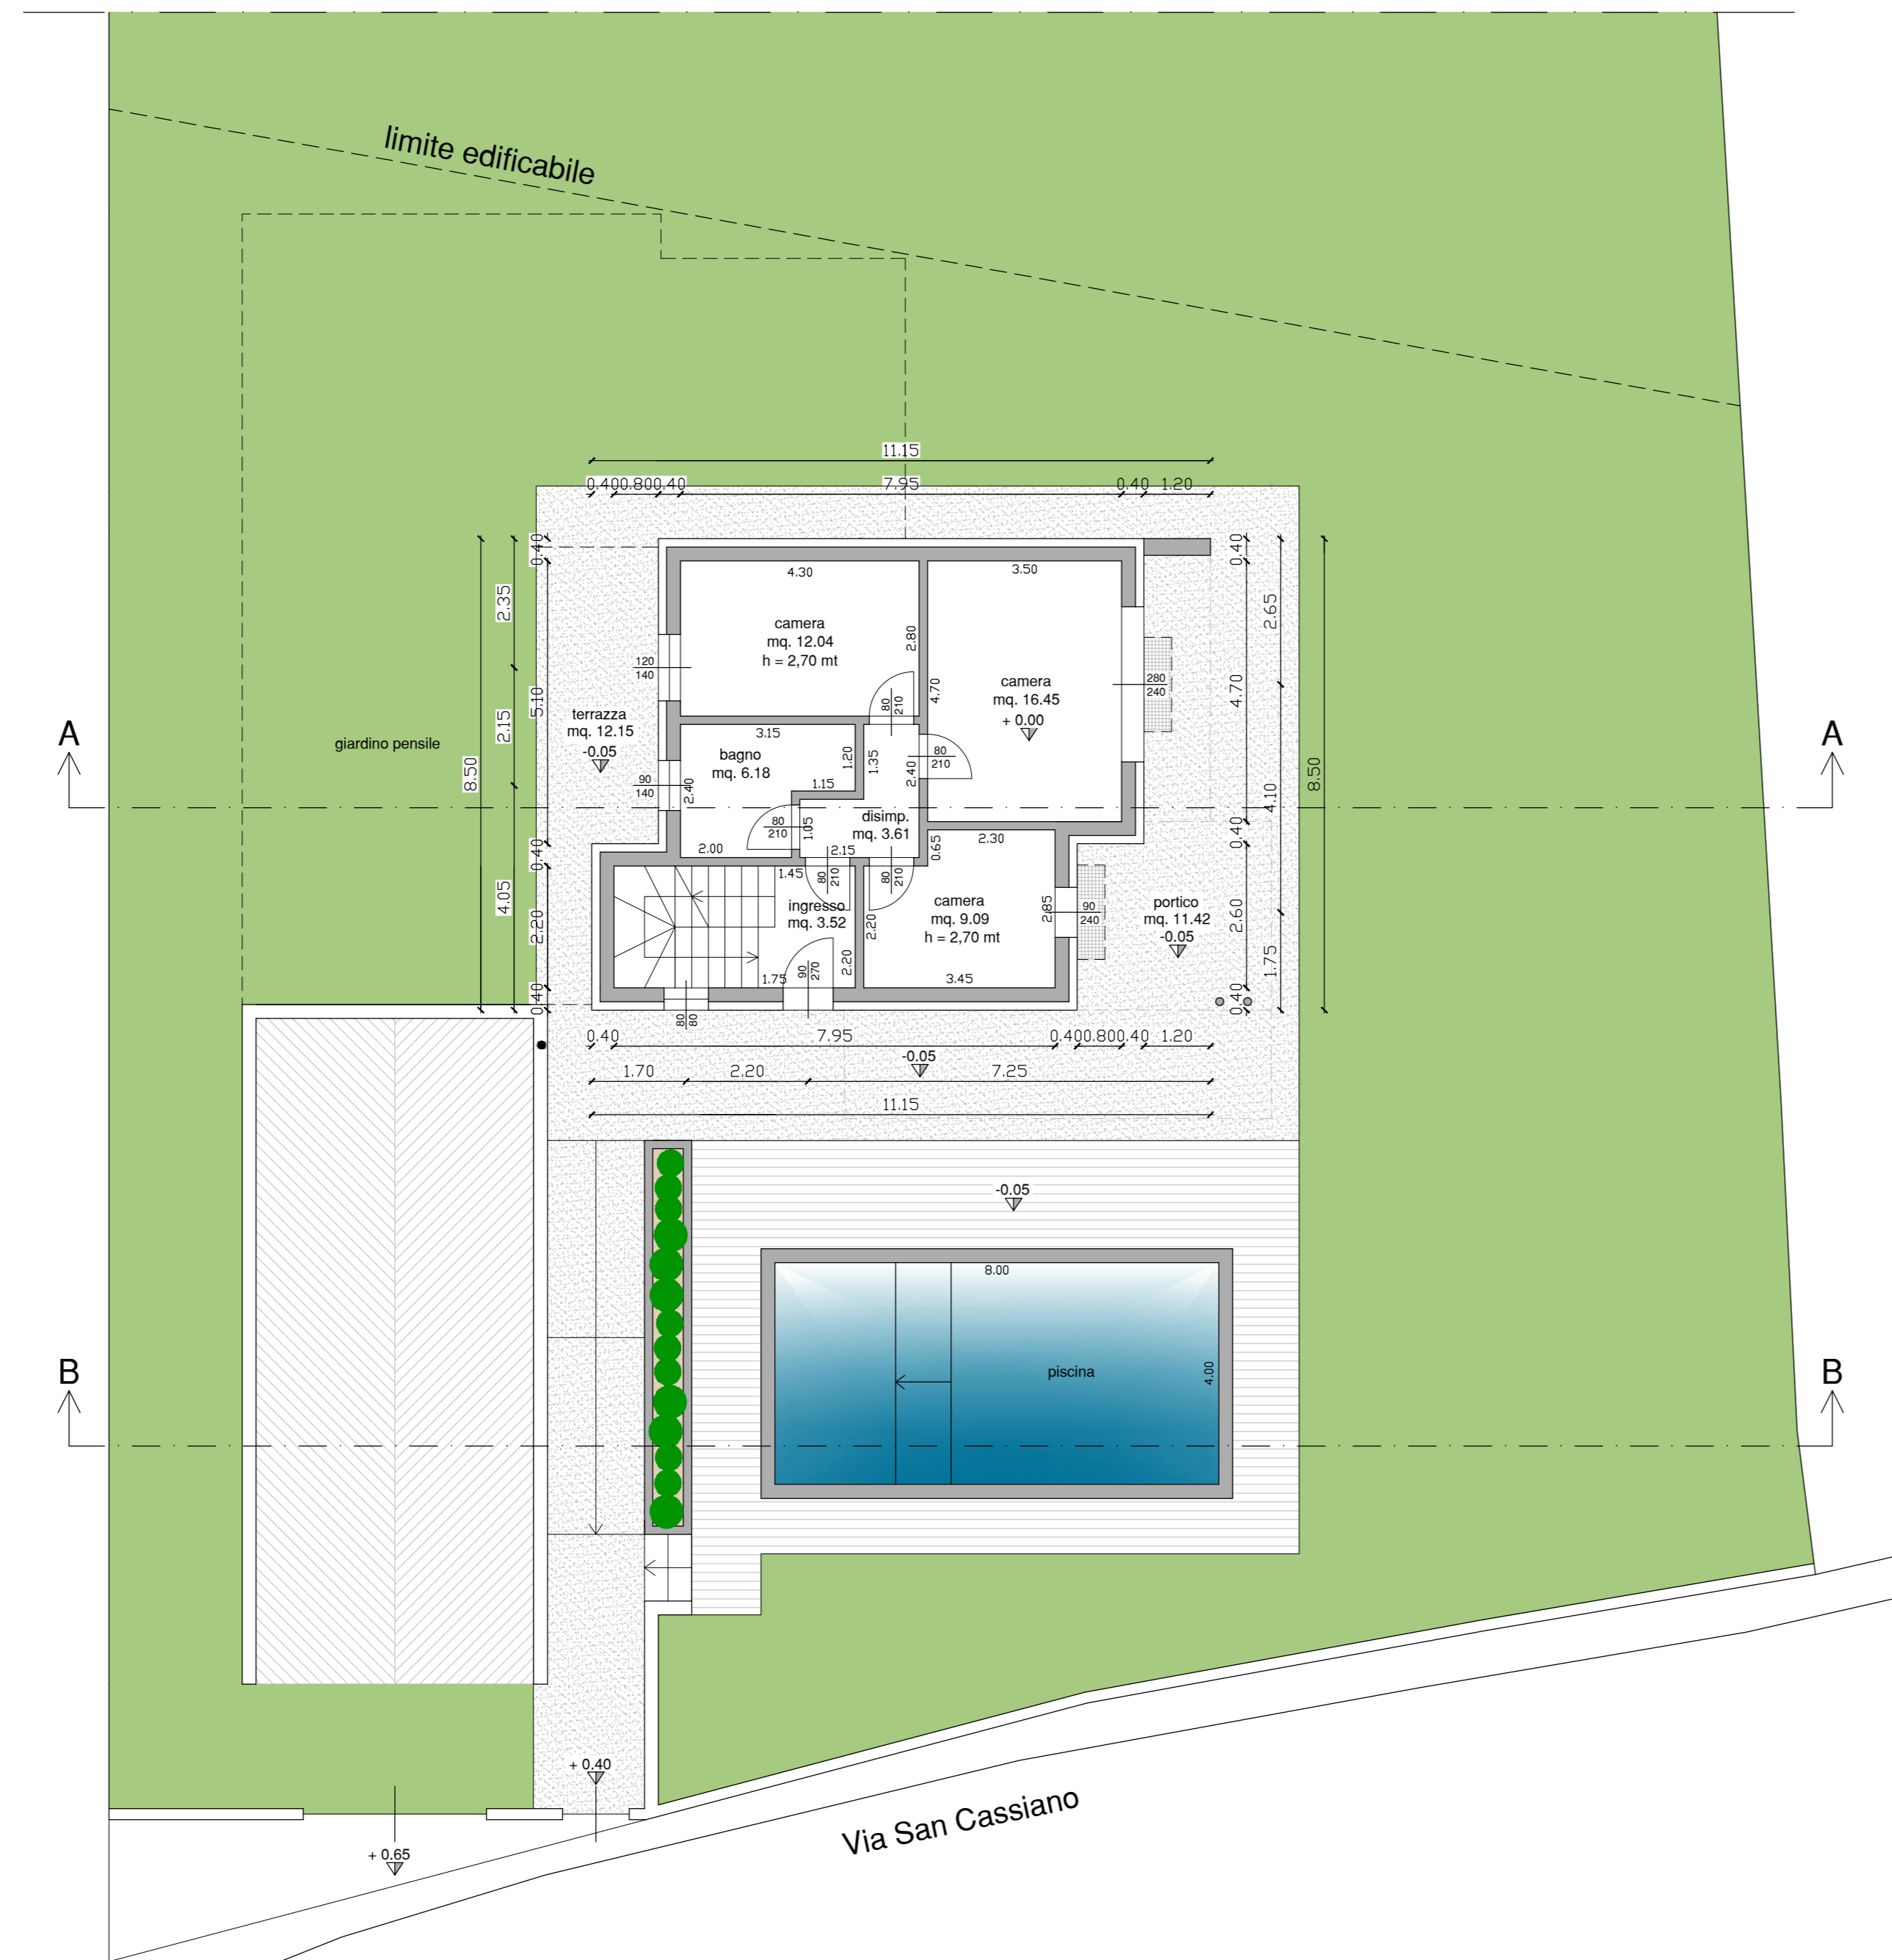

PIANTA PIANO PRIMO - scala 1:100  
STATO DI PROGETTO

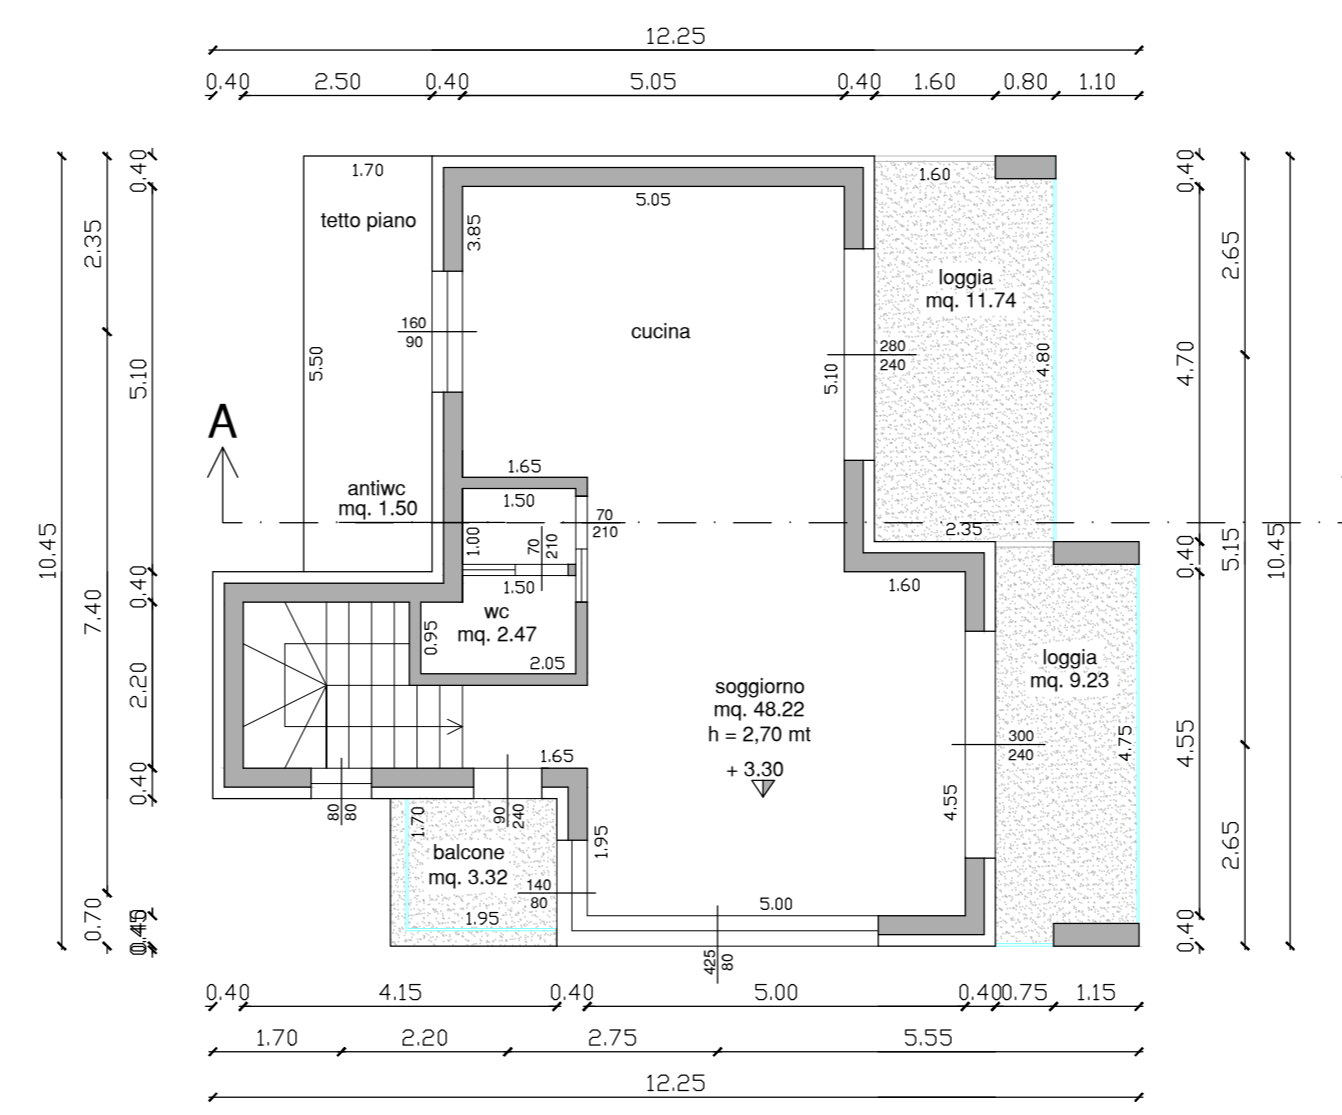

PIANTA PIANO INTERRATO - scala 1:100  
STATO DI PROGETTO

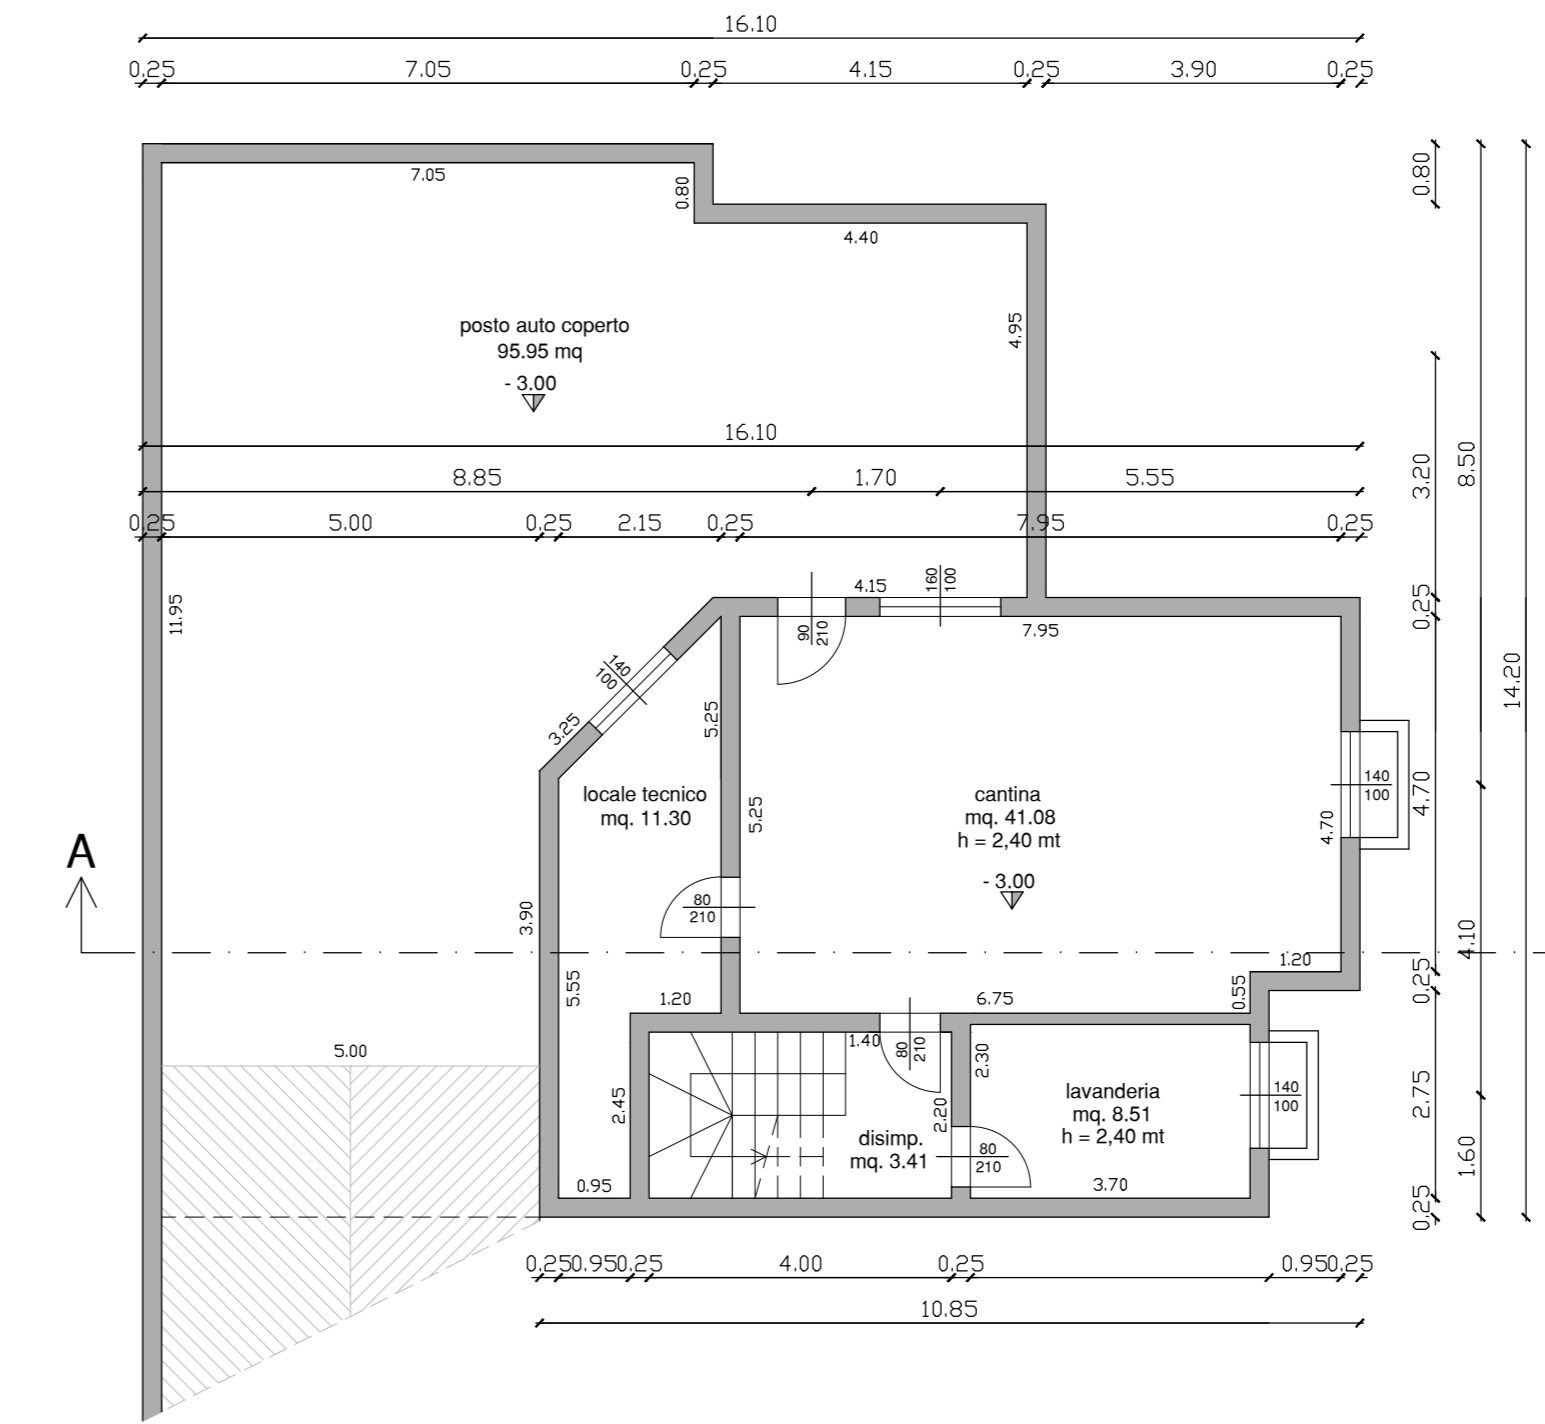

PIANTA PIANO COPERTURA - scala 1:100  
STATO DI PROGETTO

