


PIANTA PIANO TERZO scala 1:50  
aggiornato 29-11-2022

NORD VIA PALLADIO

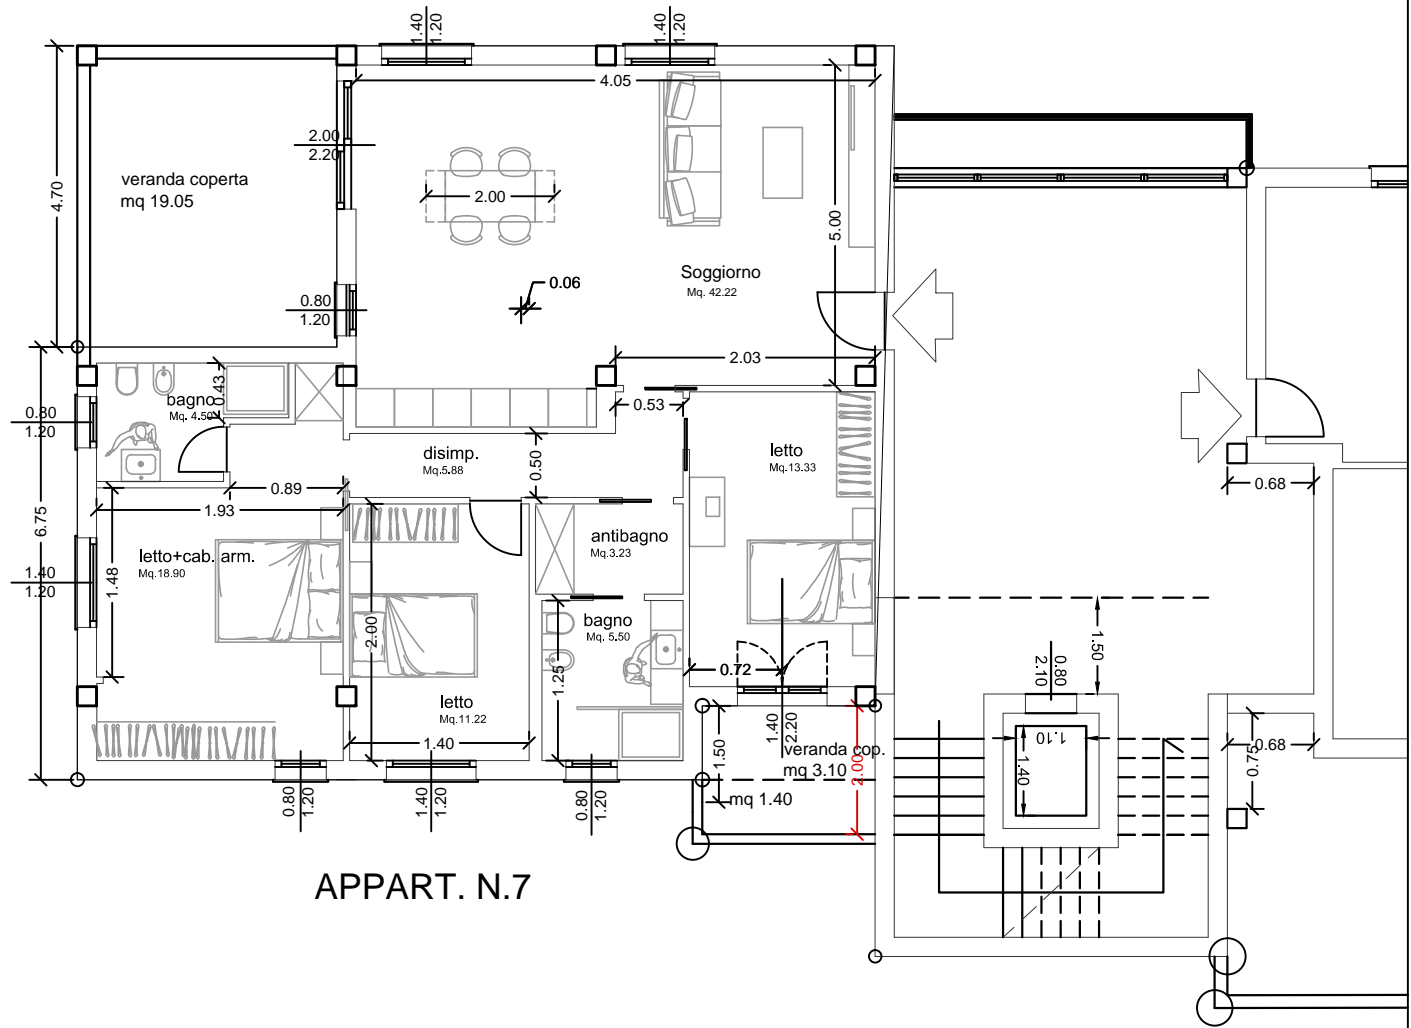

APPARTAMENTO N. 7 PIANO TERZO  
APPARTAMENTO MQ LORDI 122,00  
VERANDE MQ LORDI 23.55

APPART. N.7

PIANTA PIANO TERZO scala 1:50  
aggiornato 29-11-2022