


**PIANTA PIANO PRIMO**

1:100

convogliamento acque canale testate balcone nella calata di gronda

**SCHEMA PROSPETTICO**


1:100

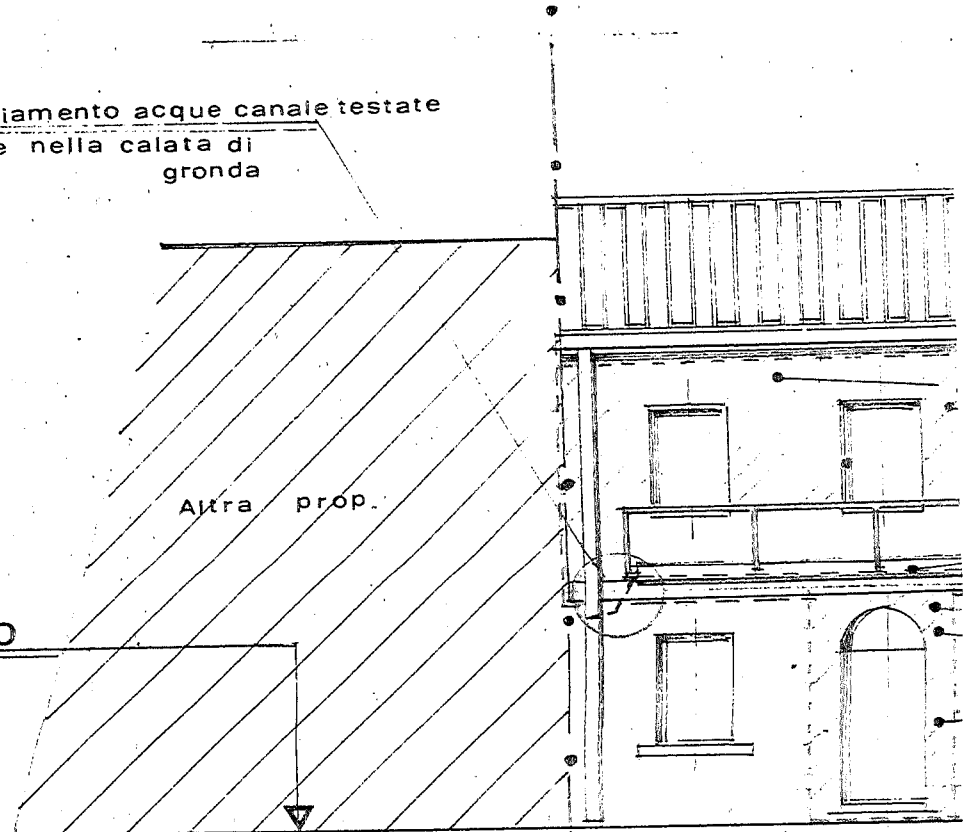




Planimetria di u.i.u. in Comune di Montecatini Terme

civ. 9

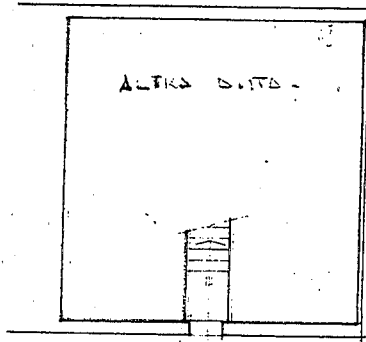

PIQLO TERRA

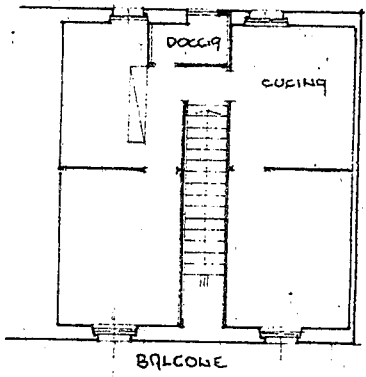


PIQLO PRIMO  
H: 305



SCALA 1:100

ORIENTAMENTO

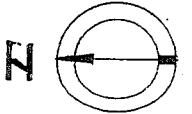


Dichiarazione di N.G.   
Denuncia di variazione

Compilata dal GEOM. VELLUZZI GIUSEPPE  
(Titolo, cognome e nome)

Identificativi catastali

Iscritto all'albo dei GEOMETRI  
della provincia di PISTOIA

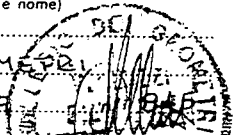

UFFICIO TECNICO SPARITTI 200  
Sezione Autonoma UFFICIO  
N.C.E.U.  
MOLST. 303/e