

**Agenzia del Territorio
CATASTO FABBRICATI
Ufficio Provinciale di
Torino**

Dichiarazione protocollo n. 000890720 del 20/10/2003
Planimetria di u.i.u. in Comune di Torino

Via Giambattista Vico

civ. 23

Identificativi Catastali:

Sezione:
Foglio: 181
Particella: 1572
Subalterno: 56

Compilata da:
Chiri Fabio

Iscritto all'albo:
Geometri


Prov. Torino

N. 7417

Scheda n. 1 Scala 1:200

PIANTA PIANO INTERRATO

POSTO AUTO COPERTO
h = 2.80 mt.

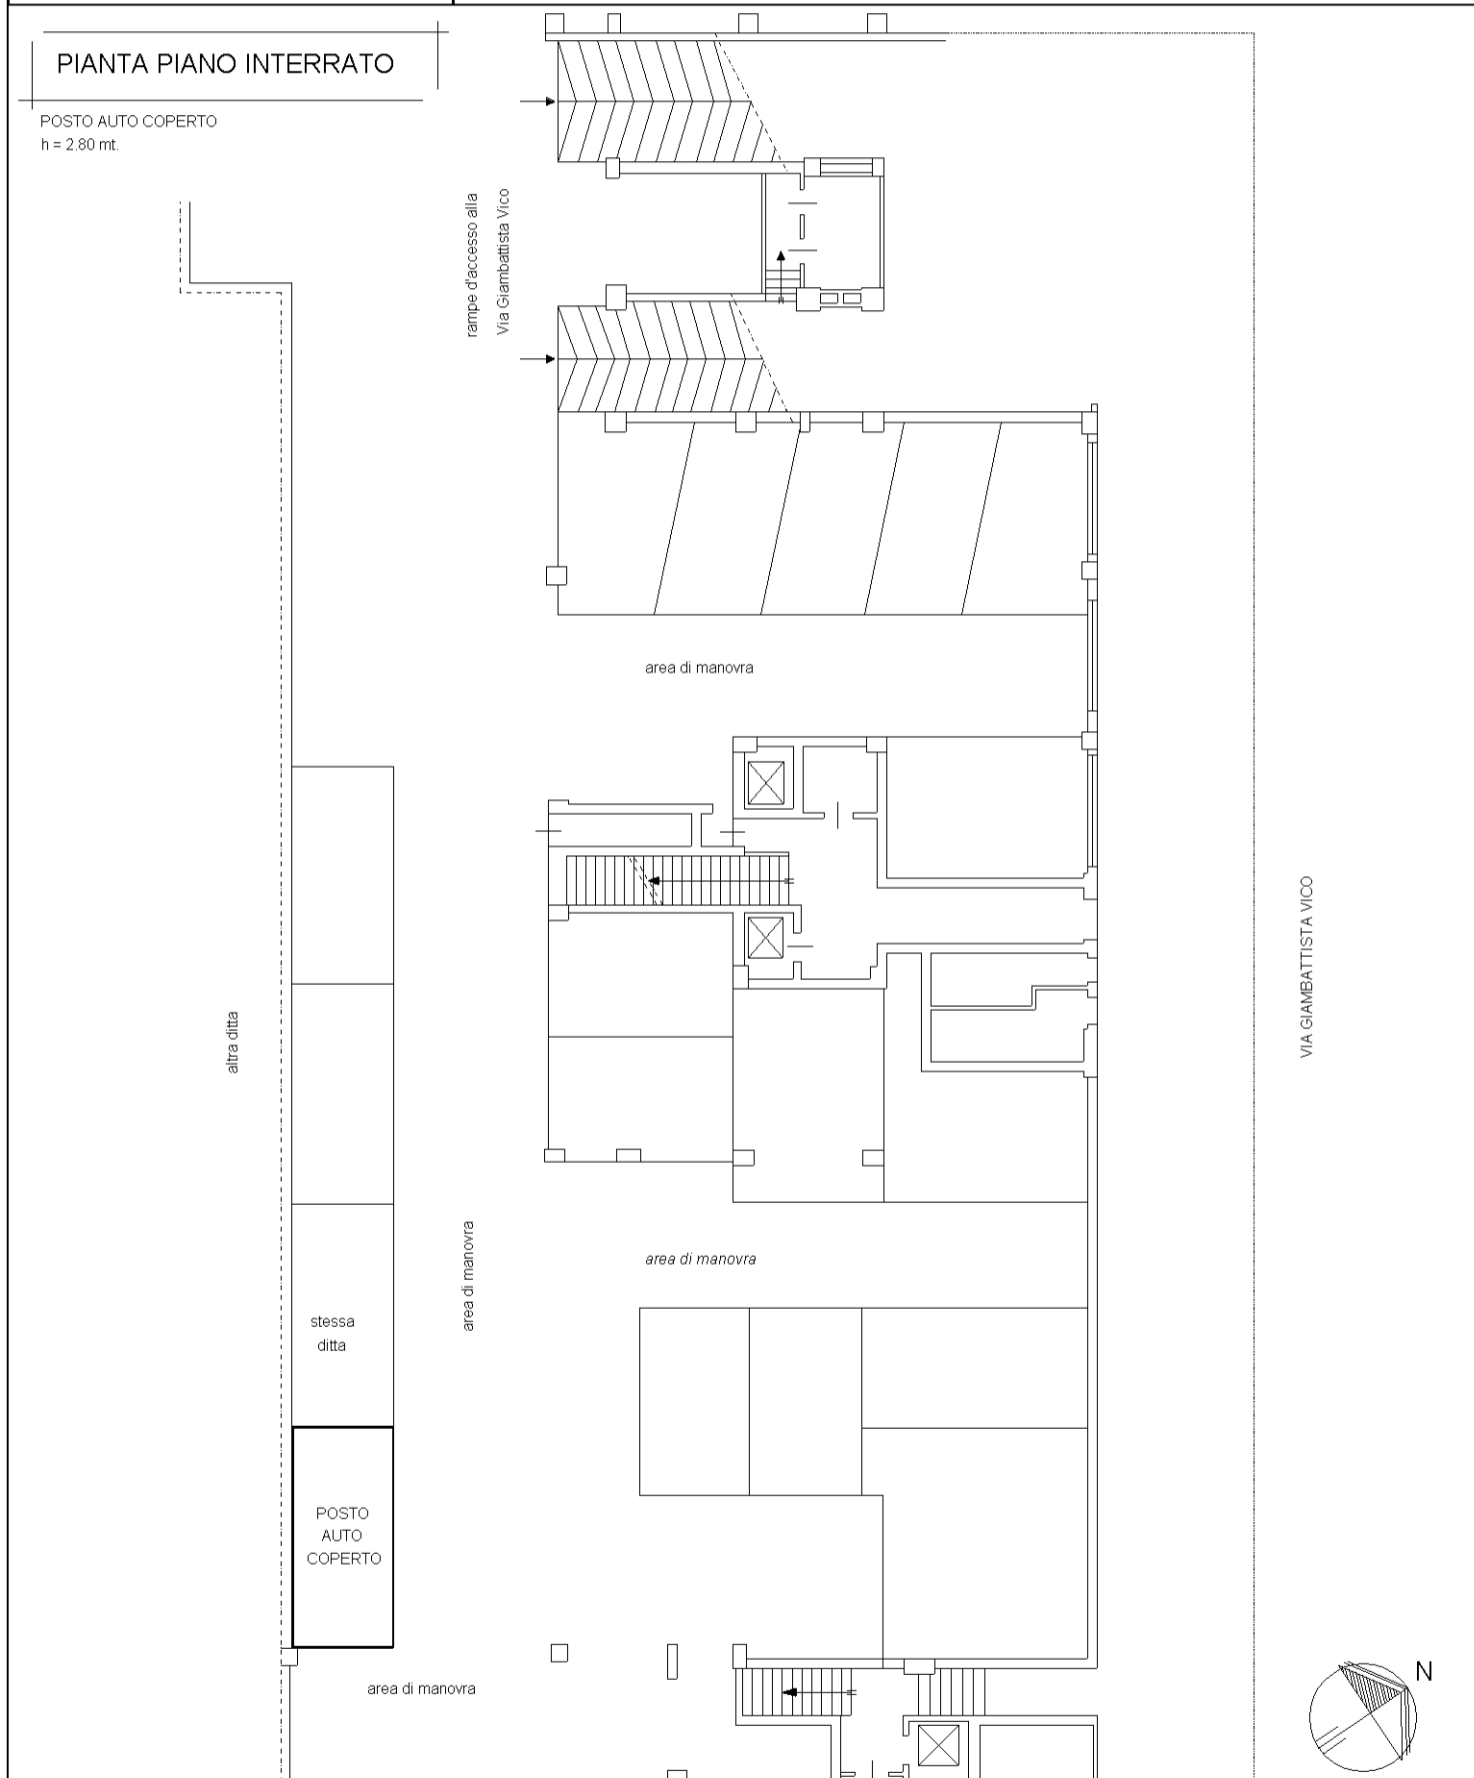

10 metri

Catasto dei Fabbricati - Situazione al 30/05/2013 - Comune di TORINO (L219) - < Foglio: 181 - Particella: 1572 - Subalterno: 56 >
VIA GIAMBATTISTA VICO n. 23 piano: S1;