


Identificativi Catastali:  
Sezione:  
Foglio: 1224  
Particella: 30  
Subalterno: 5

Compilata da:  
Reiso Piero Natale  
Iscritto all'albo:  
Geometri  
Prov. Torino



Scheda n. 1      Scala 1:200

### PIANTA PIANO TERRENO (1 F.T.)

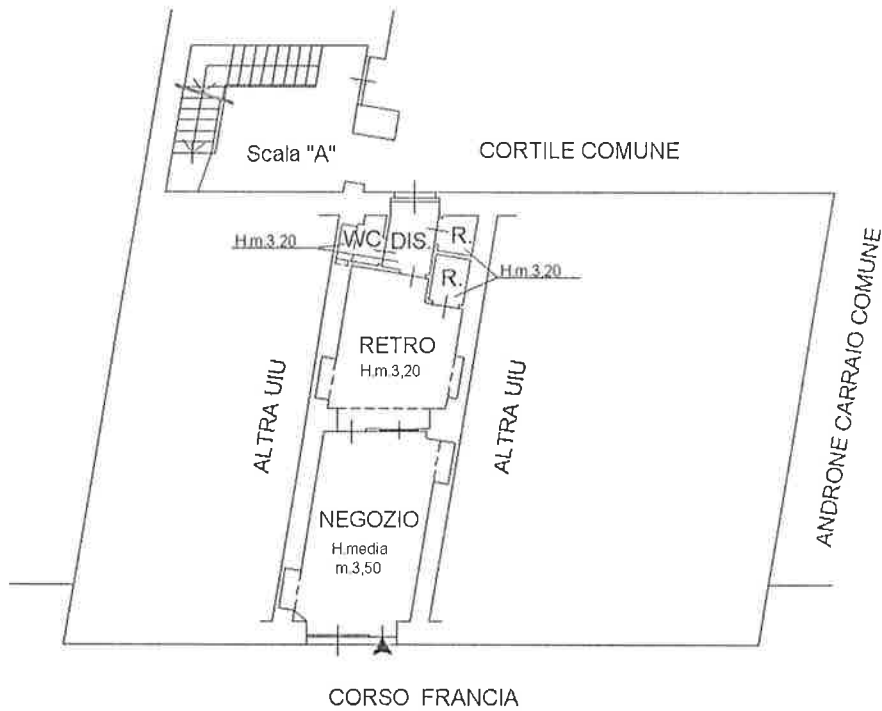

### PIANTA PIANO SOTTERRANEO 1°

H.m. 2,50

