


STRALCIO PLANIMETRICO DELLA ZONA

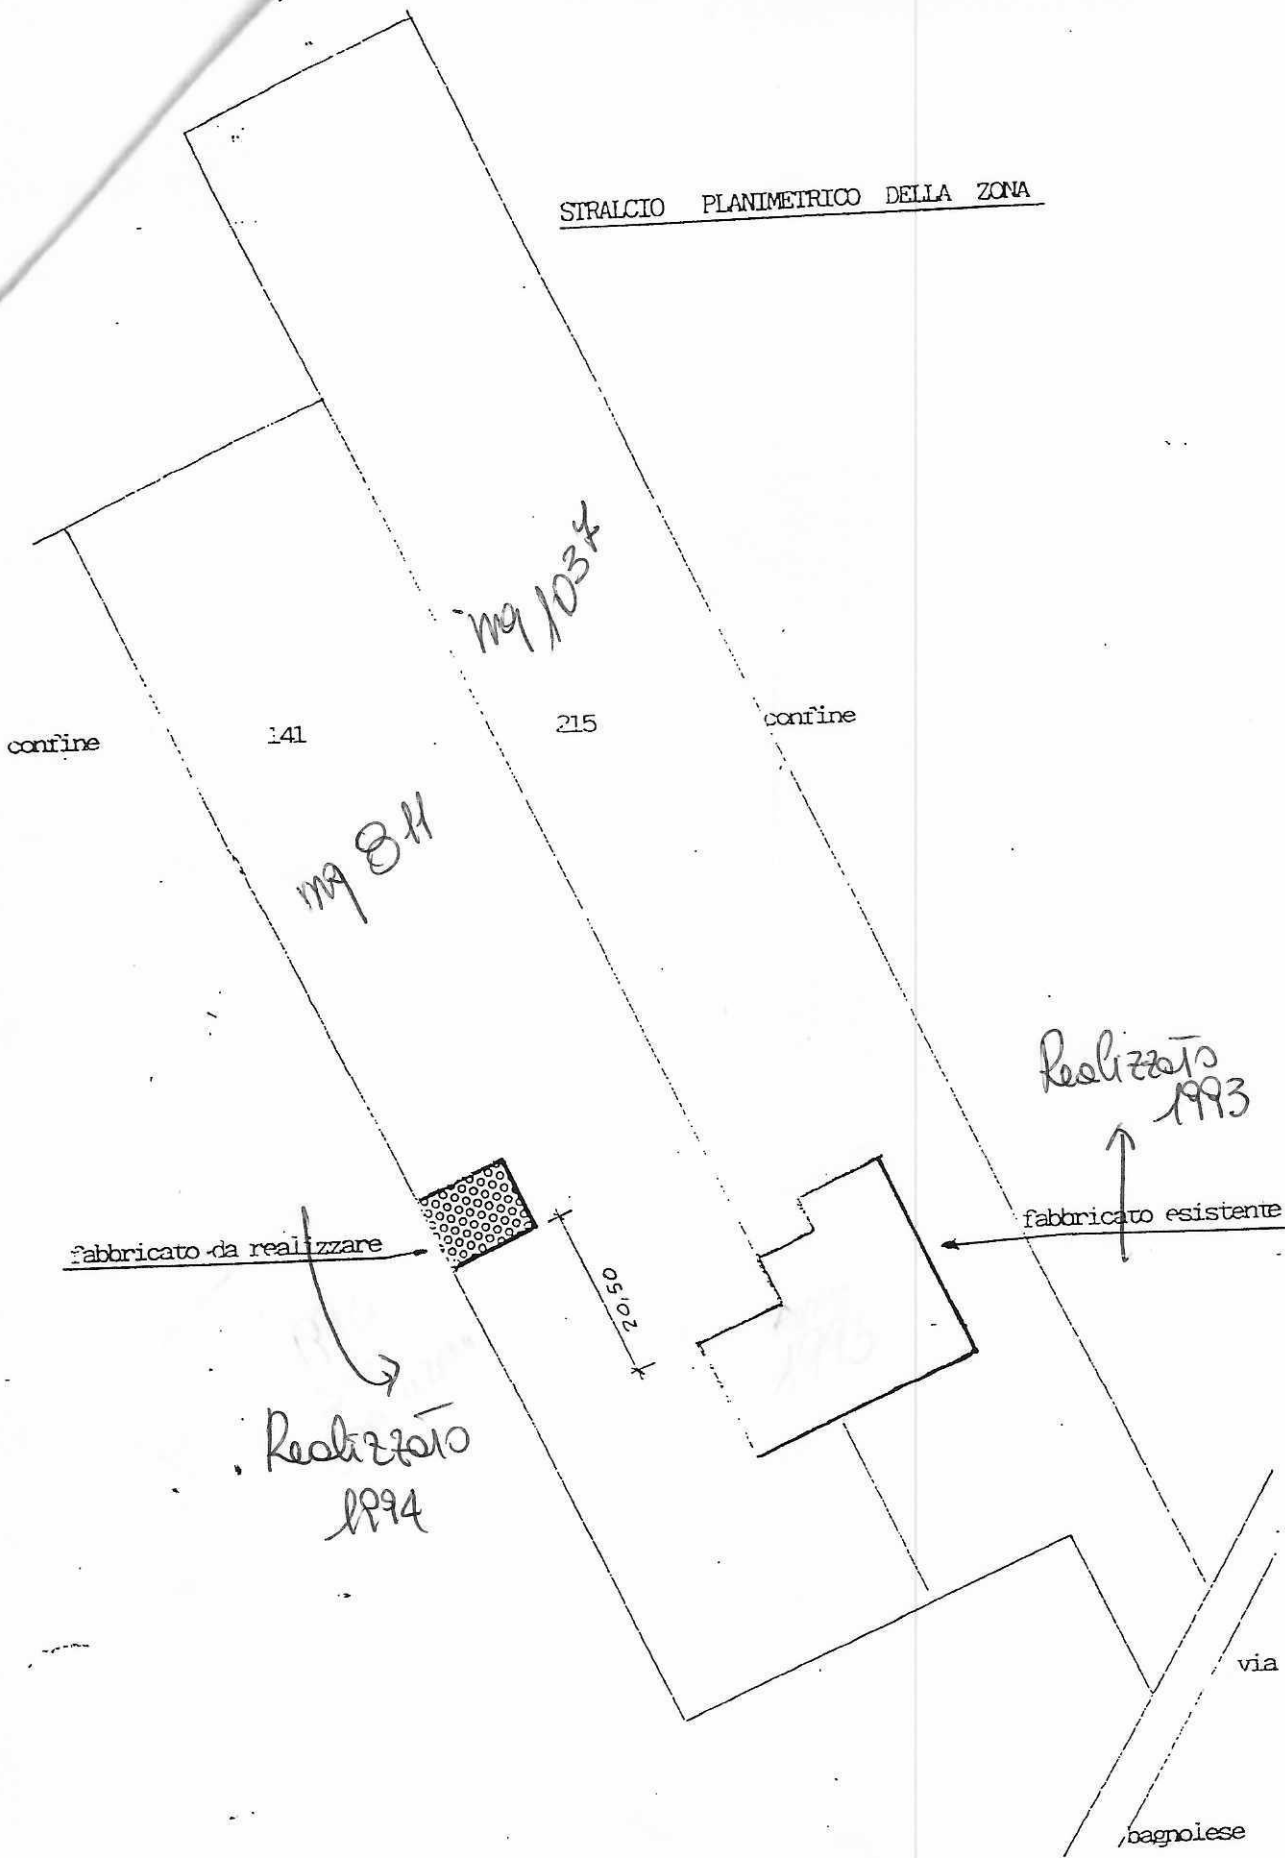

confine

141

215

confine

mq 84

mq 1034

Realizzato
1993

fabbricato da realizzare

fabbricato esistente


Realizzato
1994

20,50


via

bagnolese


PIANO SEMINTECNICO

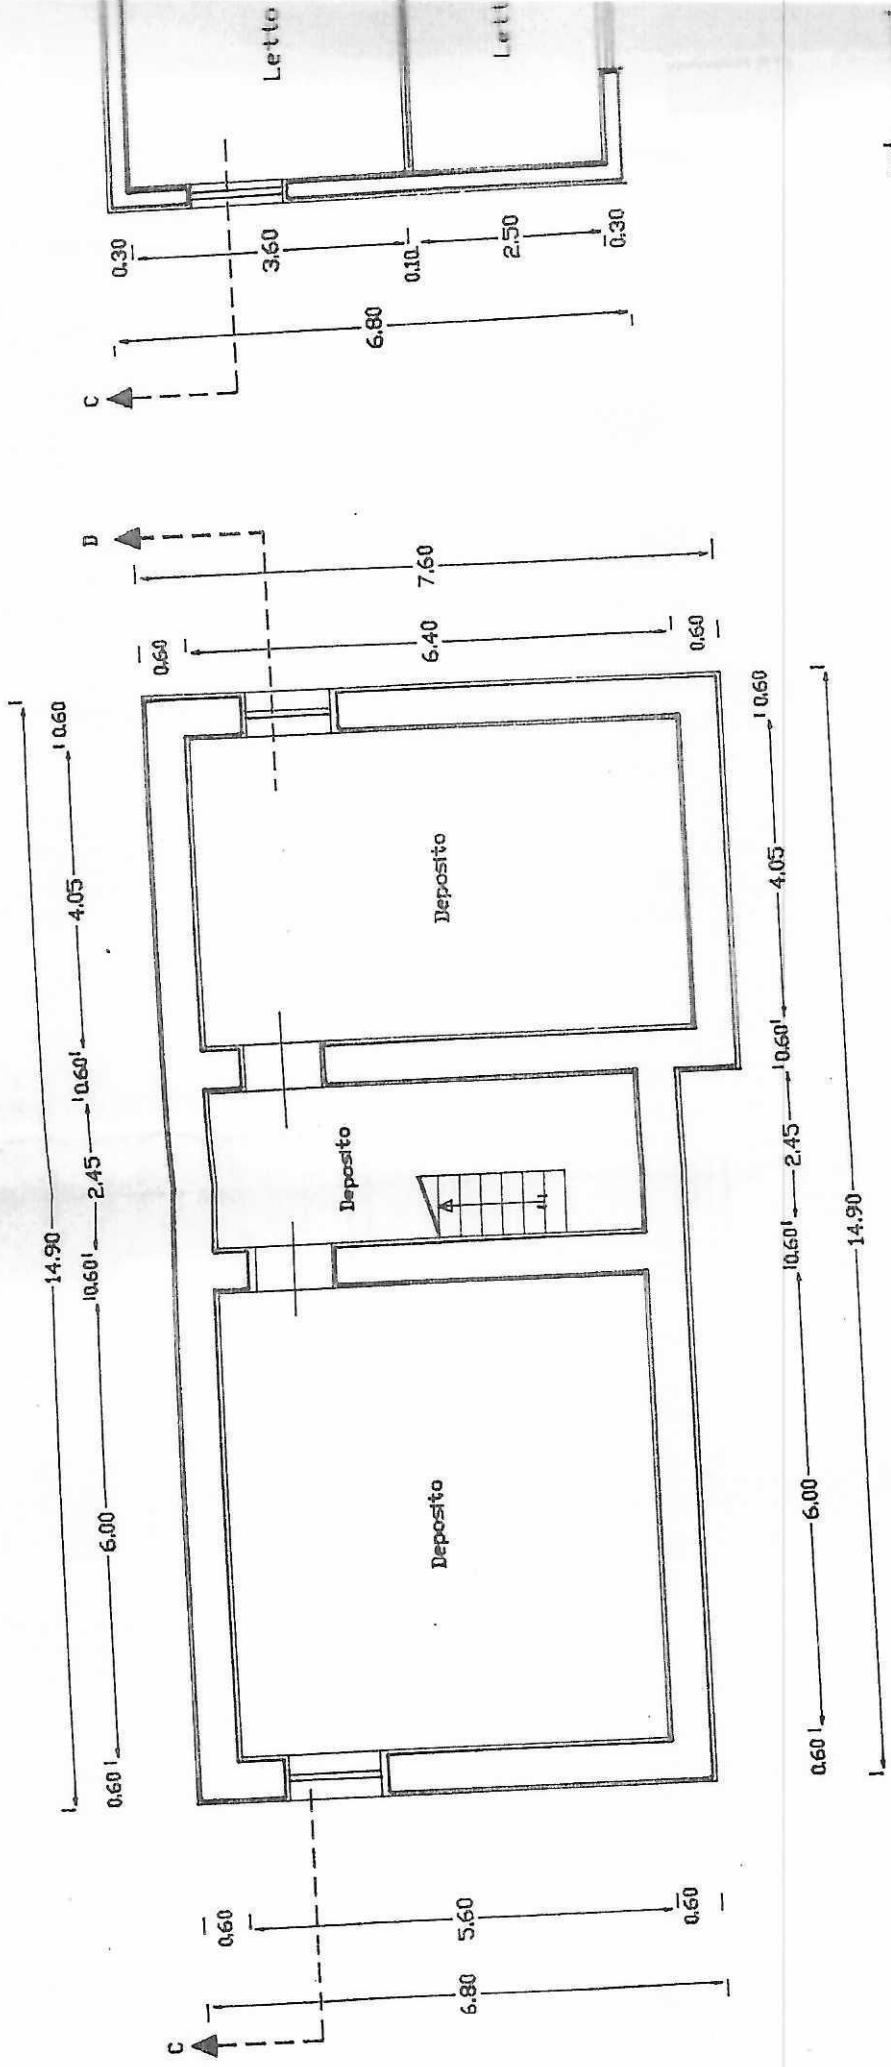


PIANO SOTTOTETTO


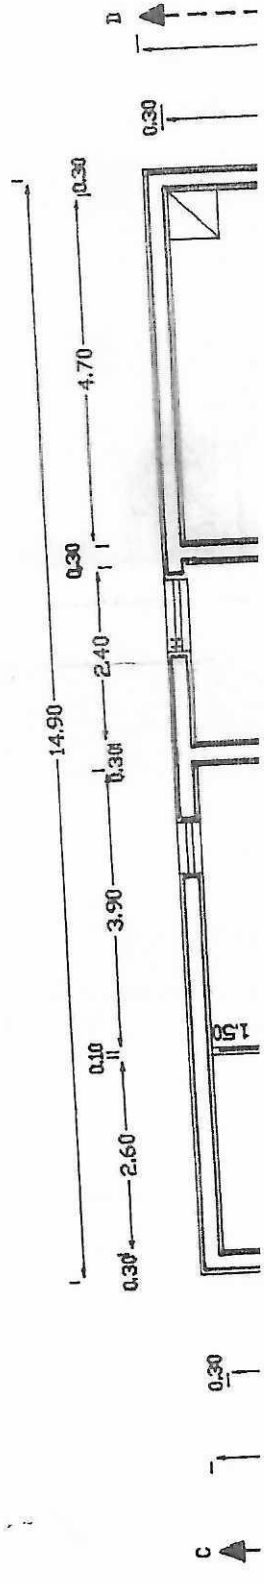




PIANO RIALZATO

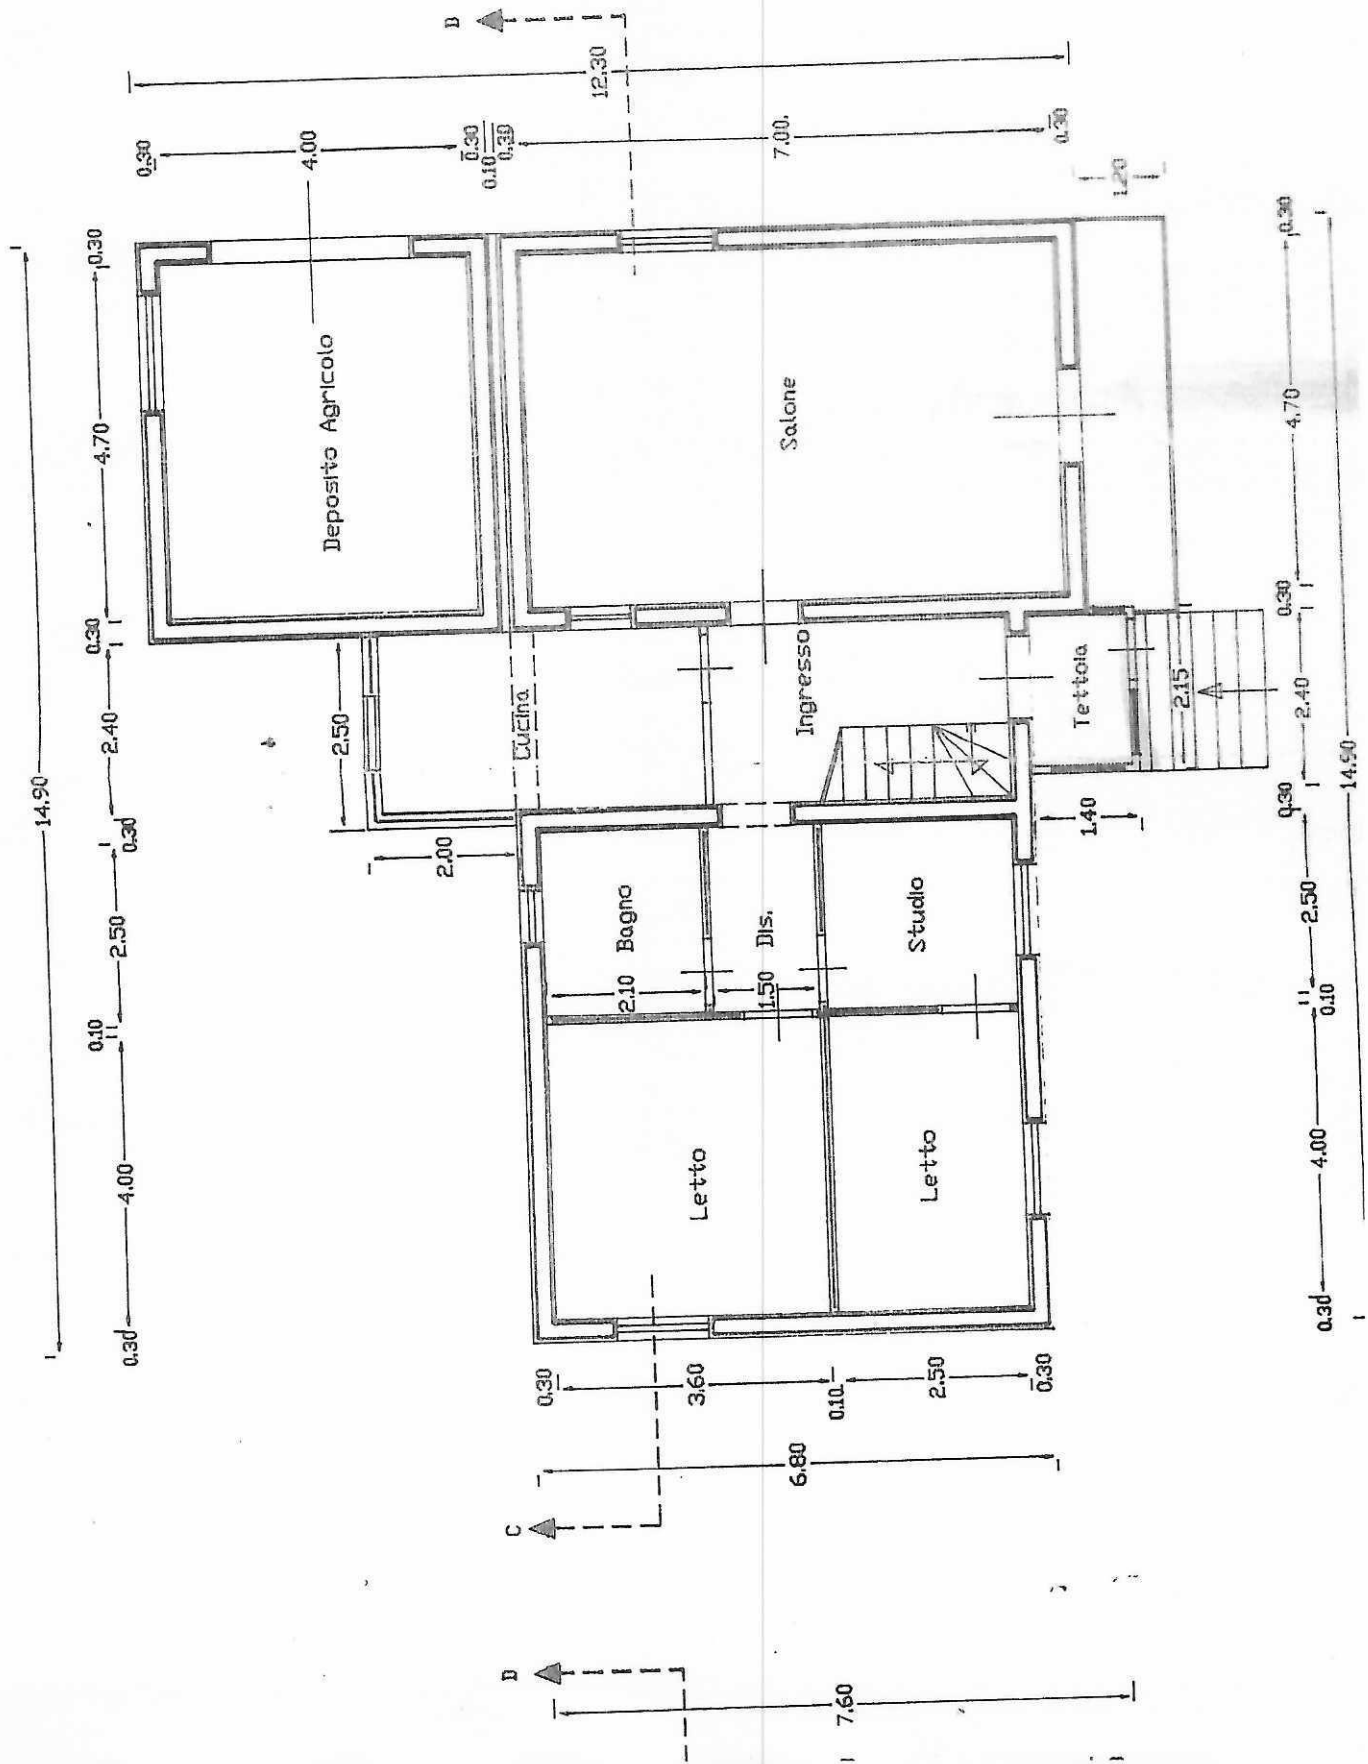

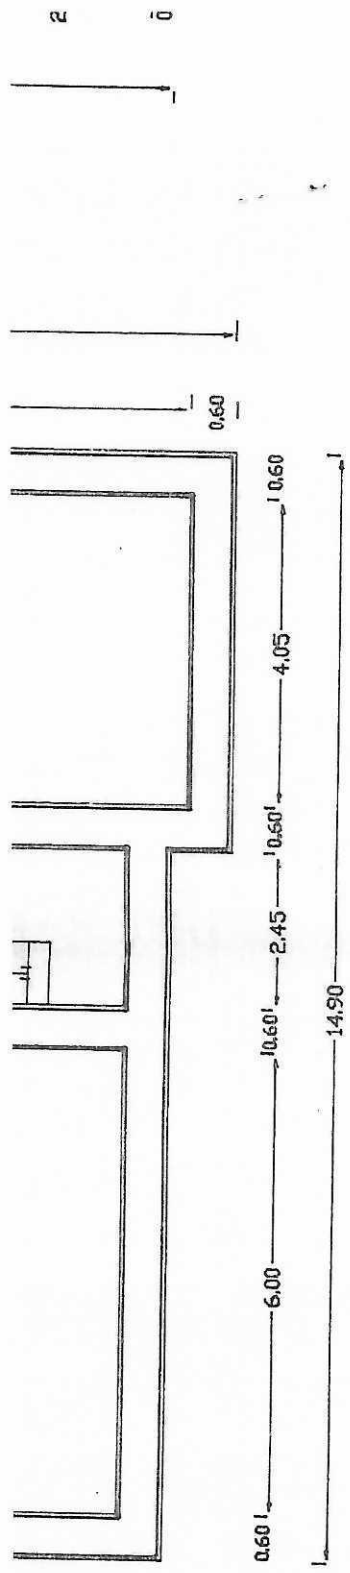


PIANO SOTTOTETTO

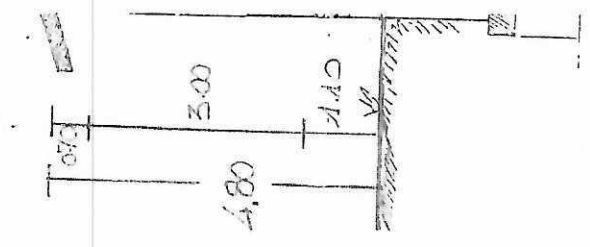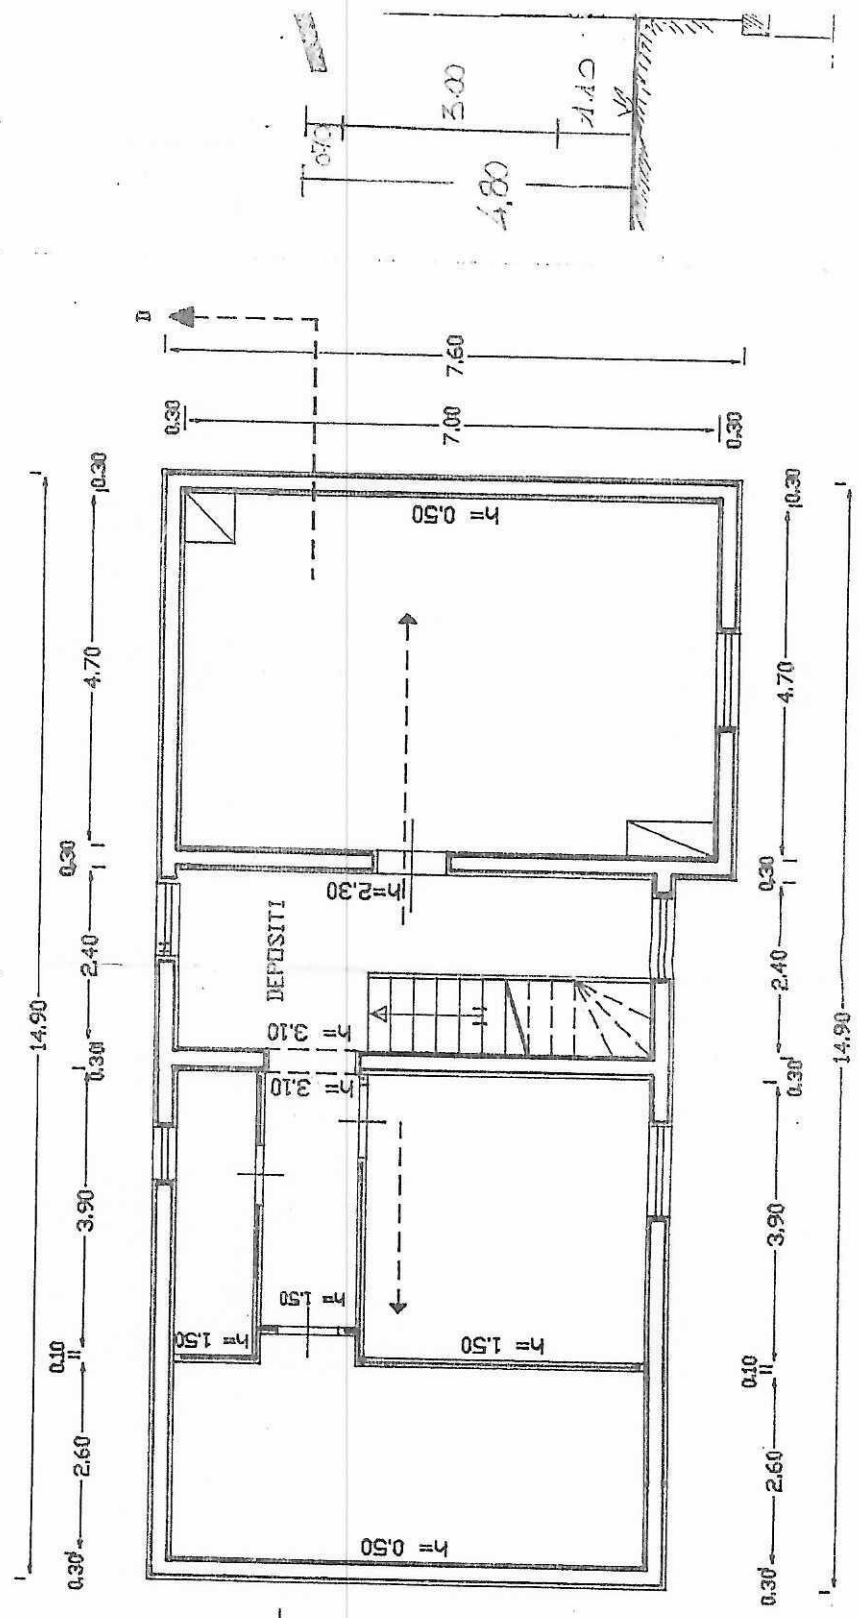

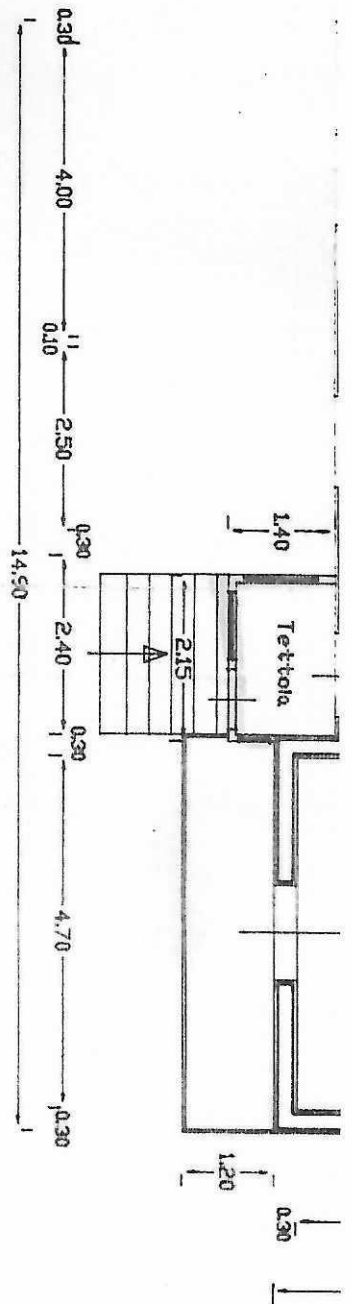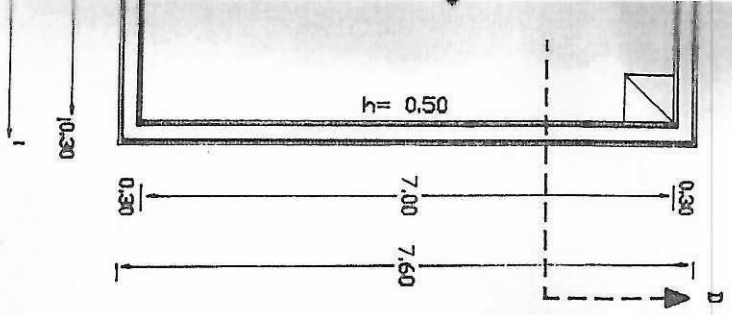

SEZIONE G-D

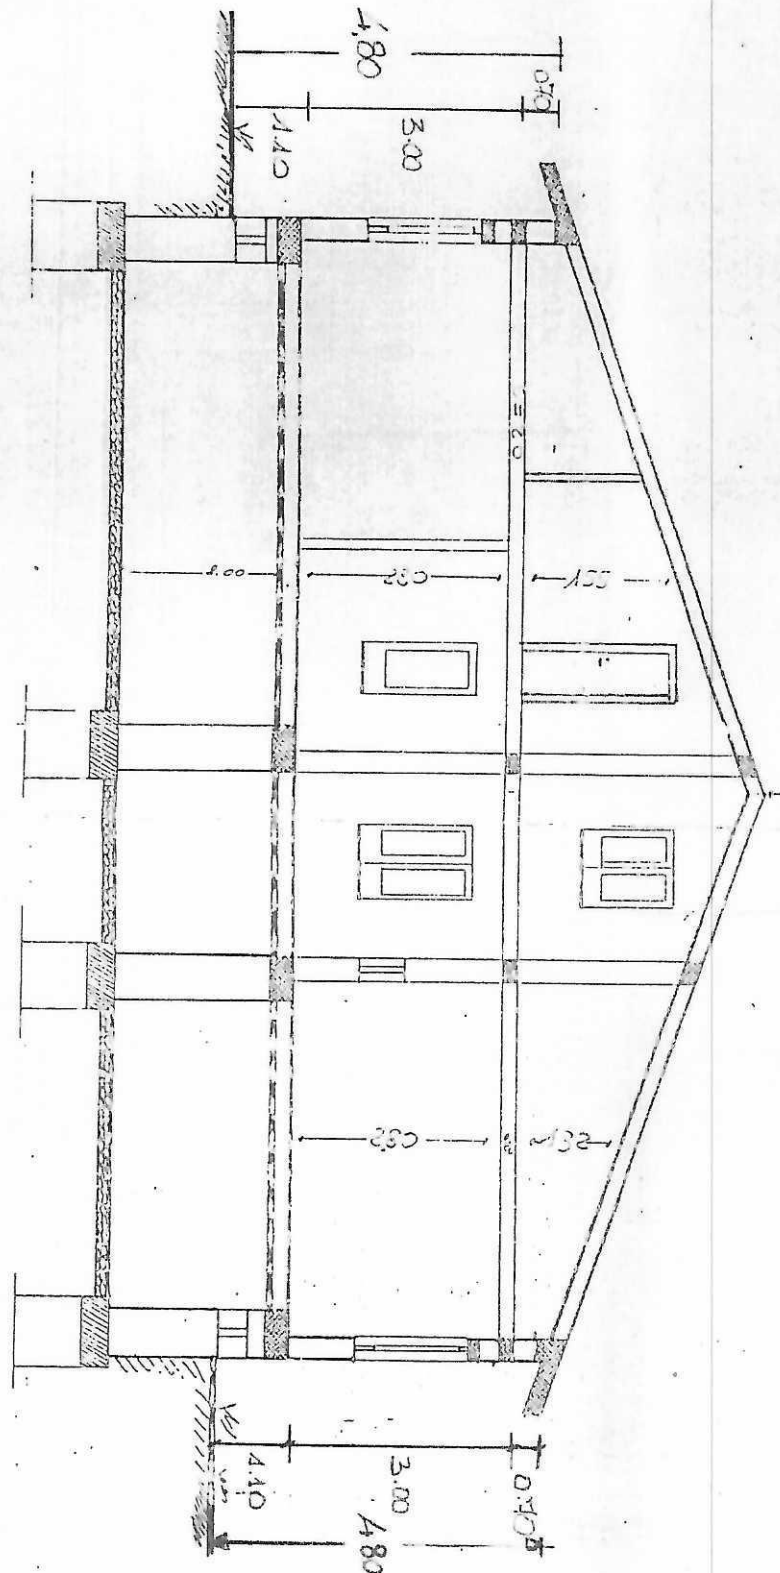

SITUAZIONE DI PROGETTO

Prospetto quotato

Scala = 1:100

PROSPETTO ANTERIORE




SITUAZIONE DI PROGETTO


Prospetto quotato

Scala= 1:100


PROSPETTO POSTERIORE

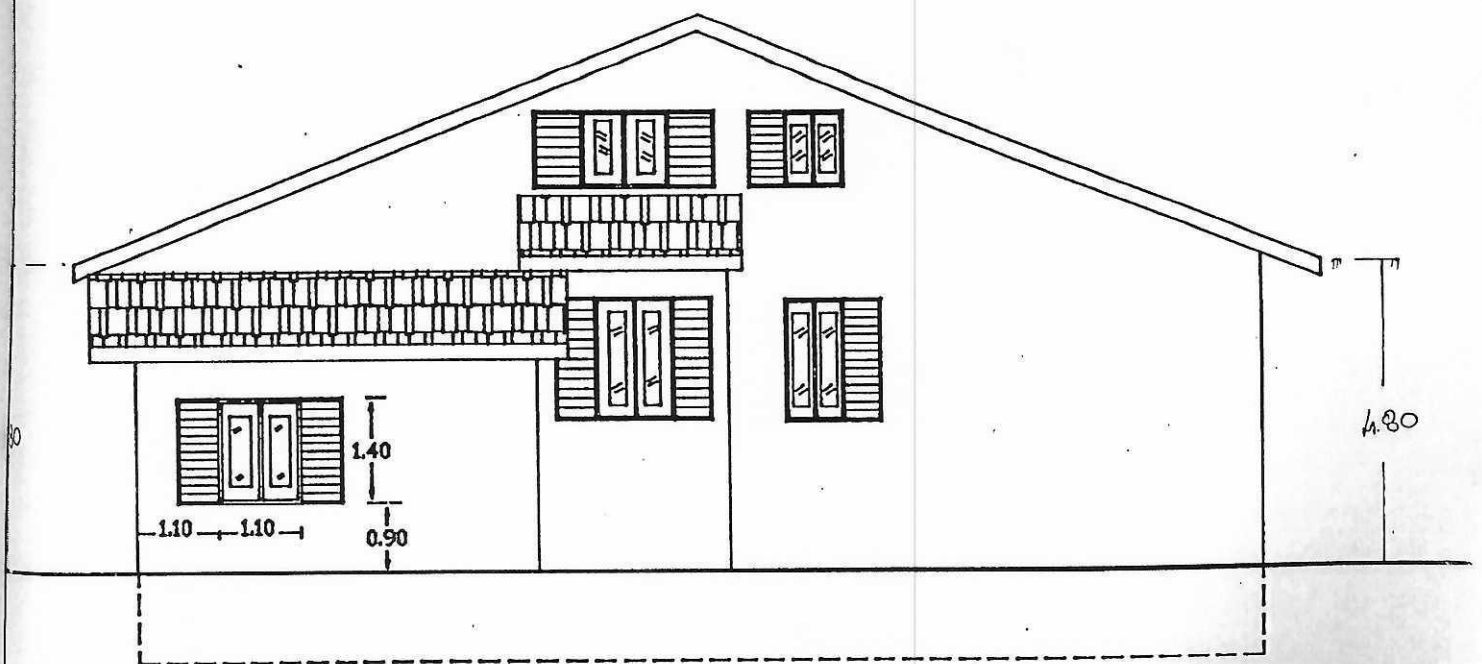


PIANTA

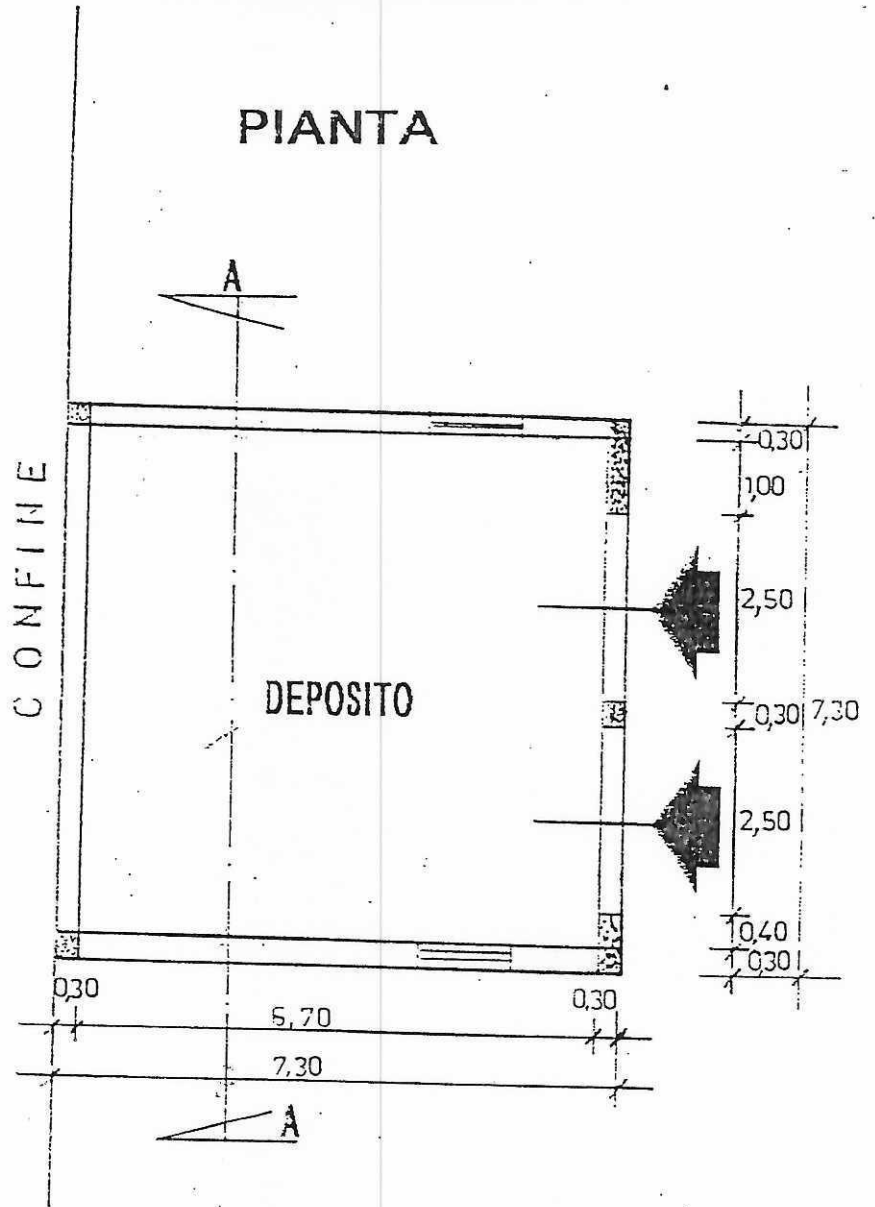

PROSPETTO FRONTALE

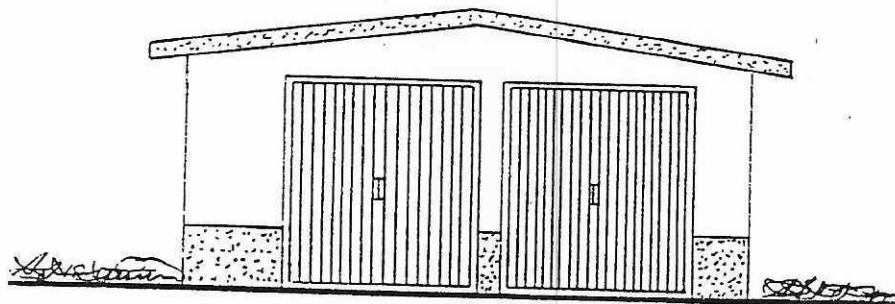

SEZIONE A : A

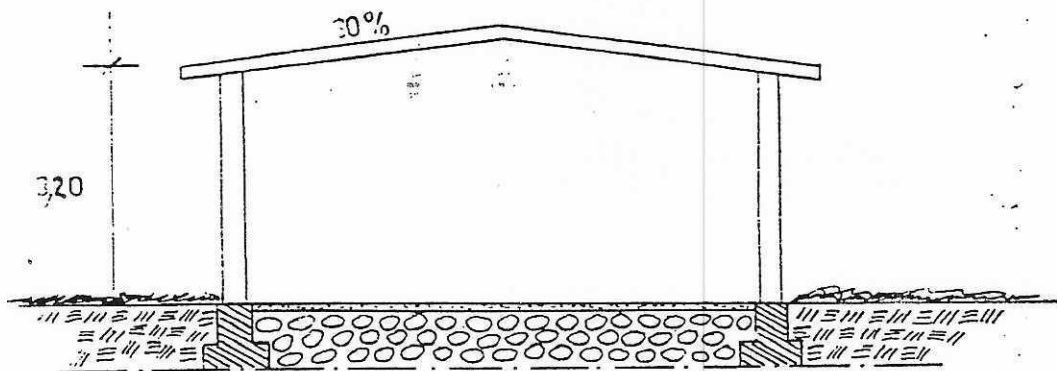

PROSPETTO LATERALE

