



PIANO INTERRATO

ONT
LAVORI
FONDA
2017

SEGNARE DI
5/25

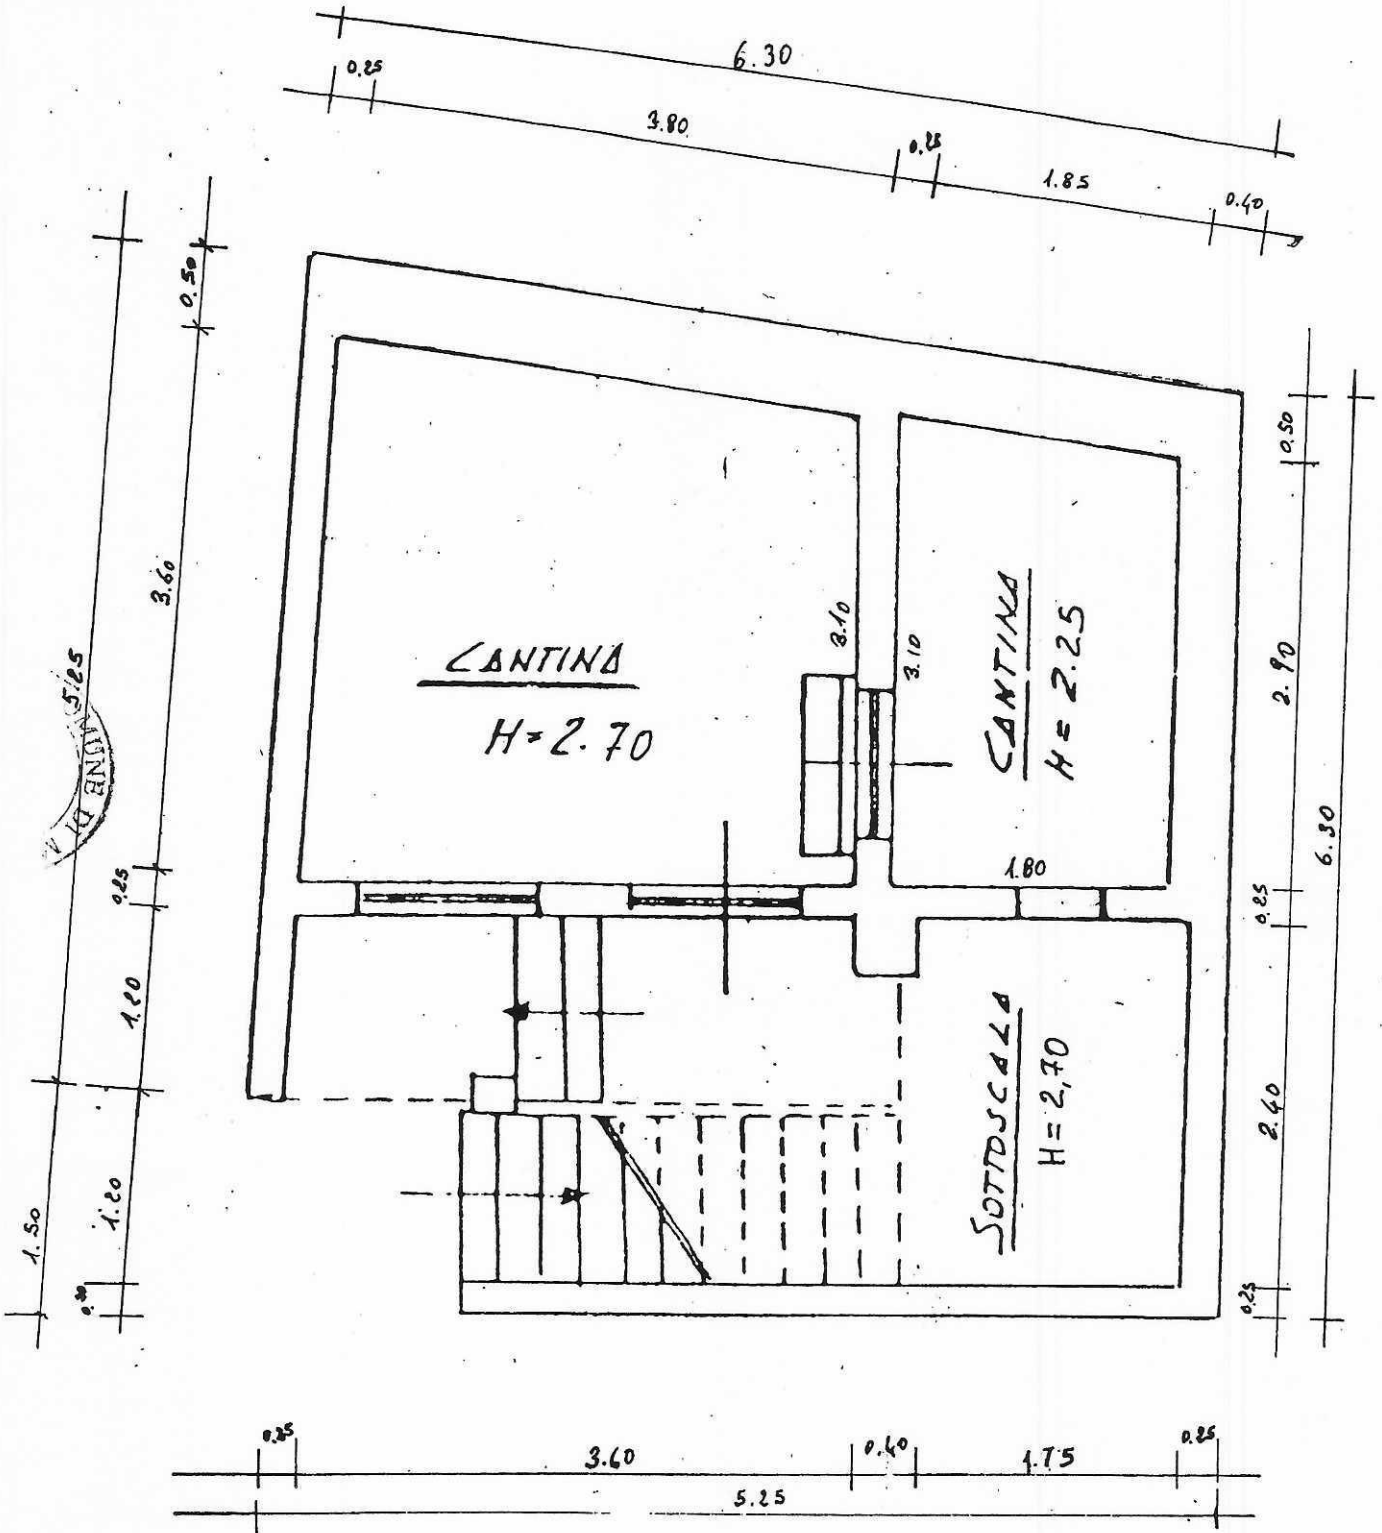

PIANO TERRA

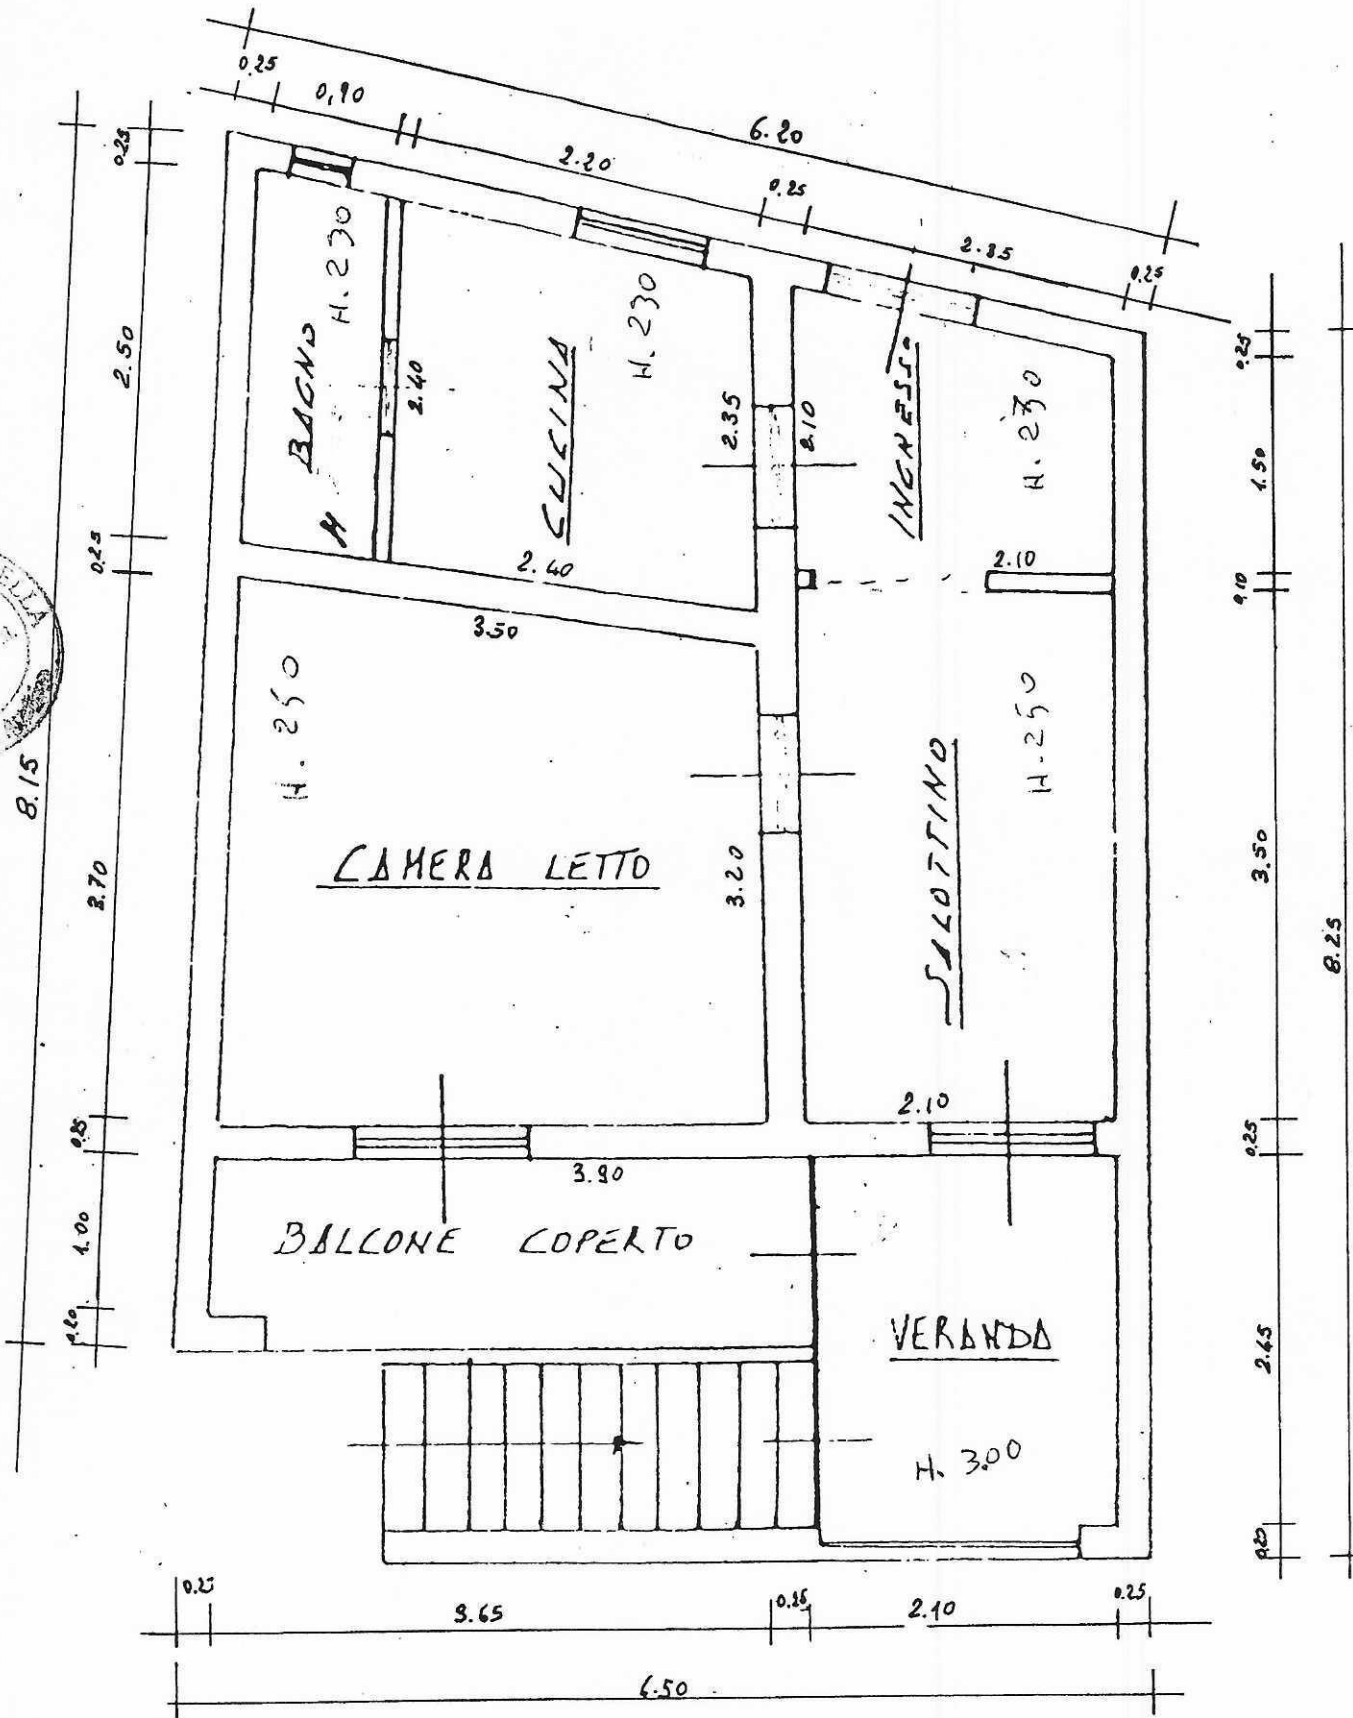


8.15

DI MC
SETTO
TECNICI

di Avellino V.I.

SEZIONE A-A

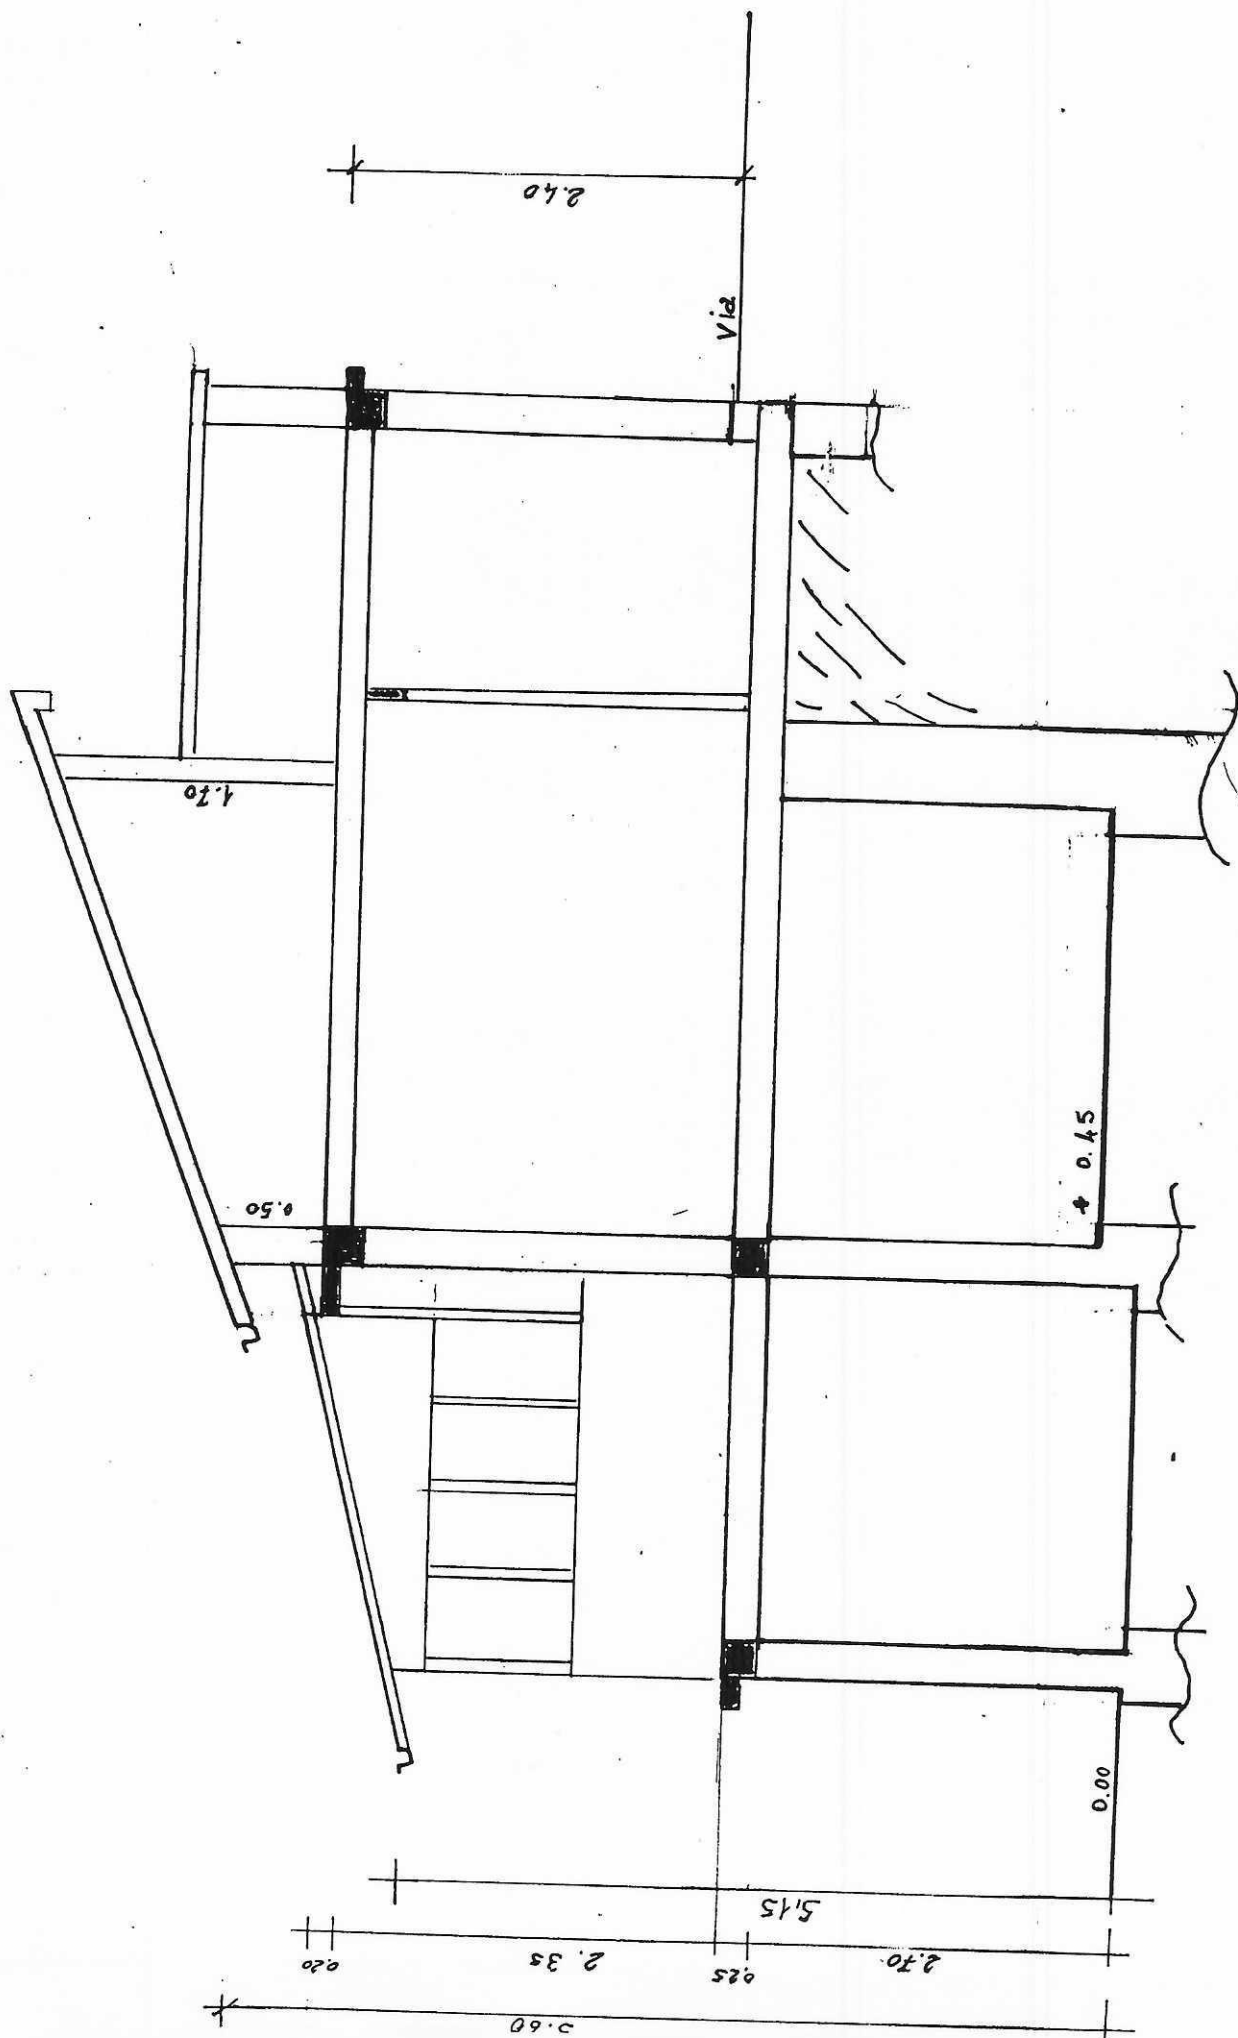

PROSPETTO

