



PROSPETTO ANTERIORE
LATO STRADA

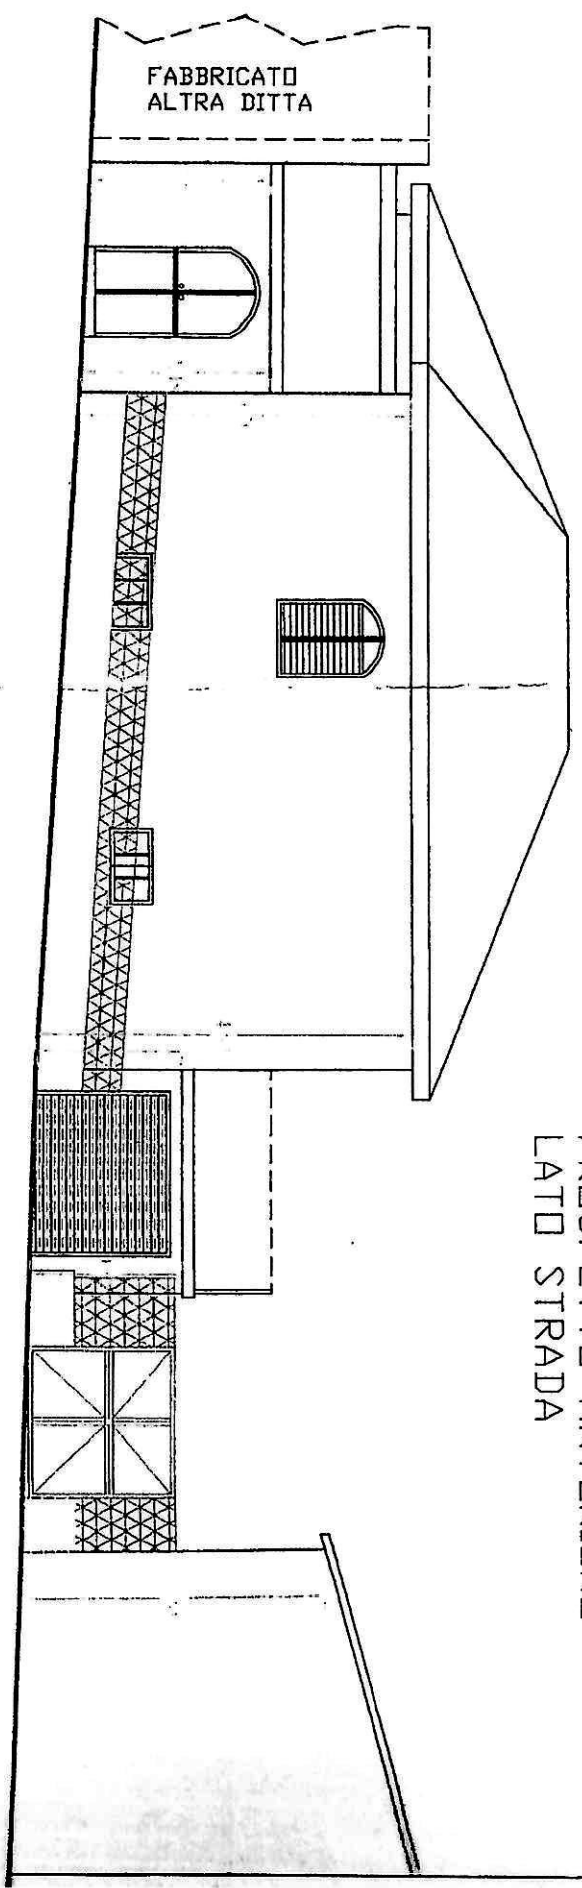

PROSPETTO POSTERIORE
LATO CORTILE

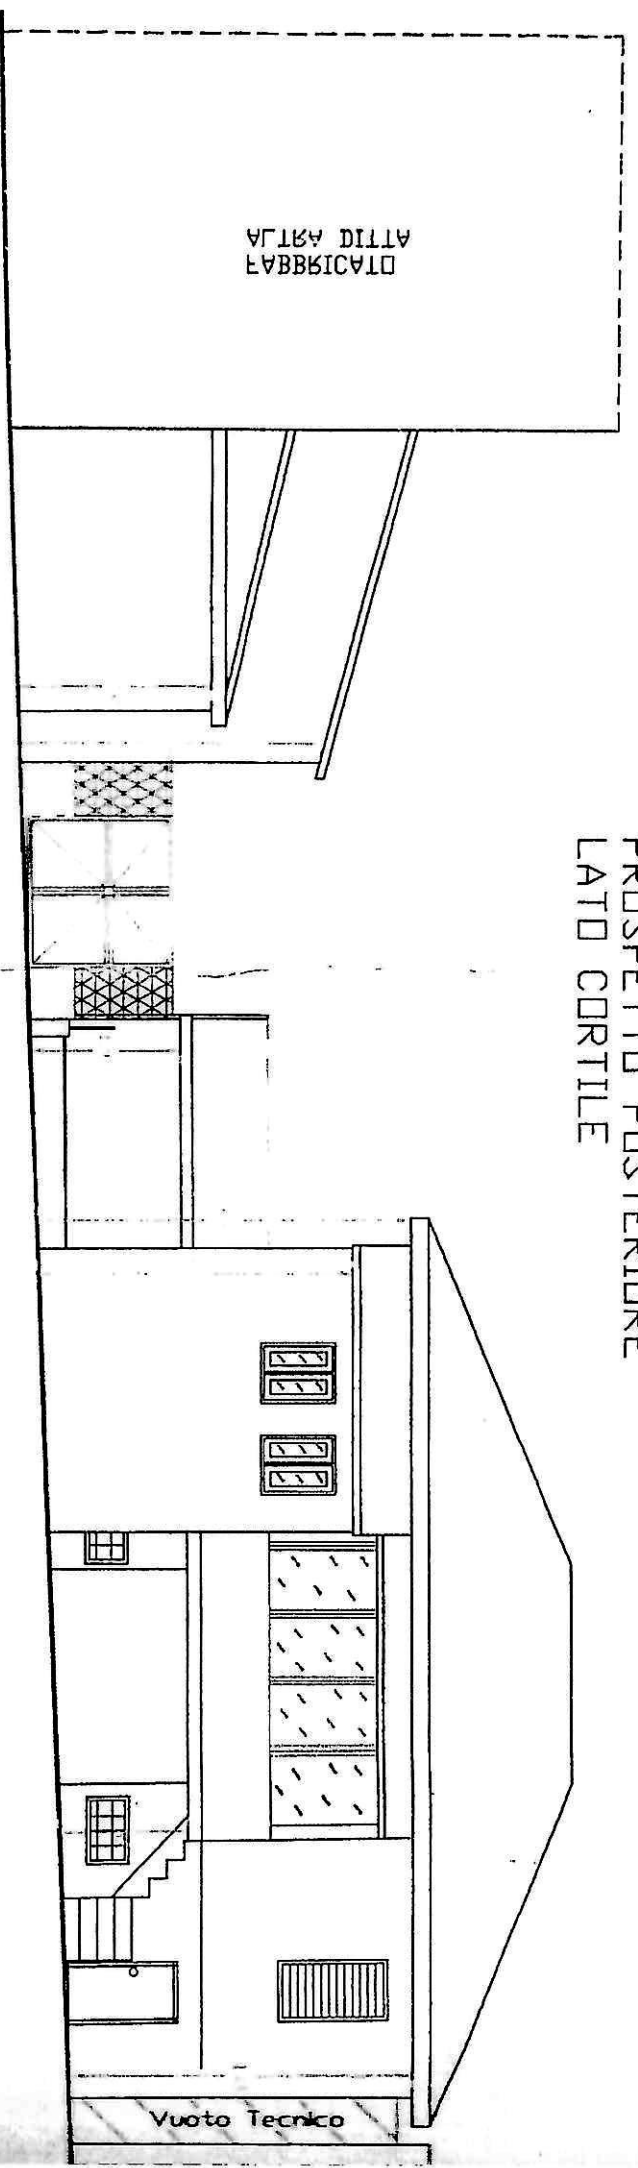

Vuoto Tecnico