

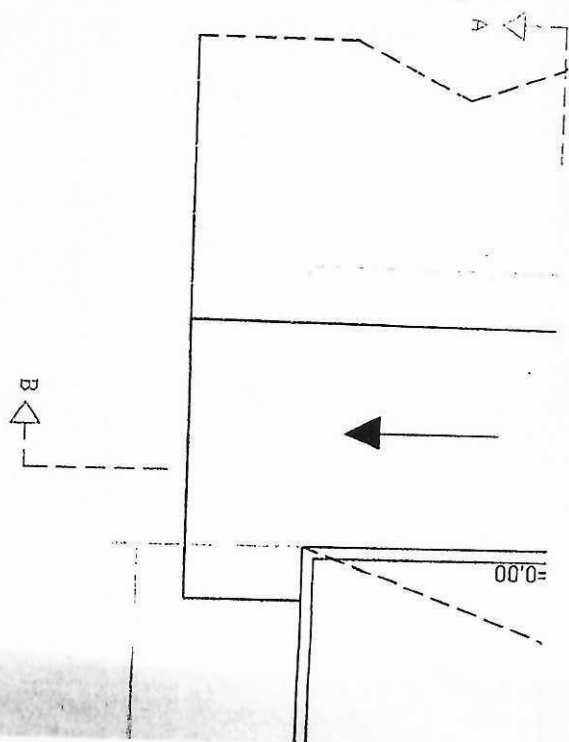


SEZIONE A-A

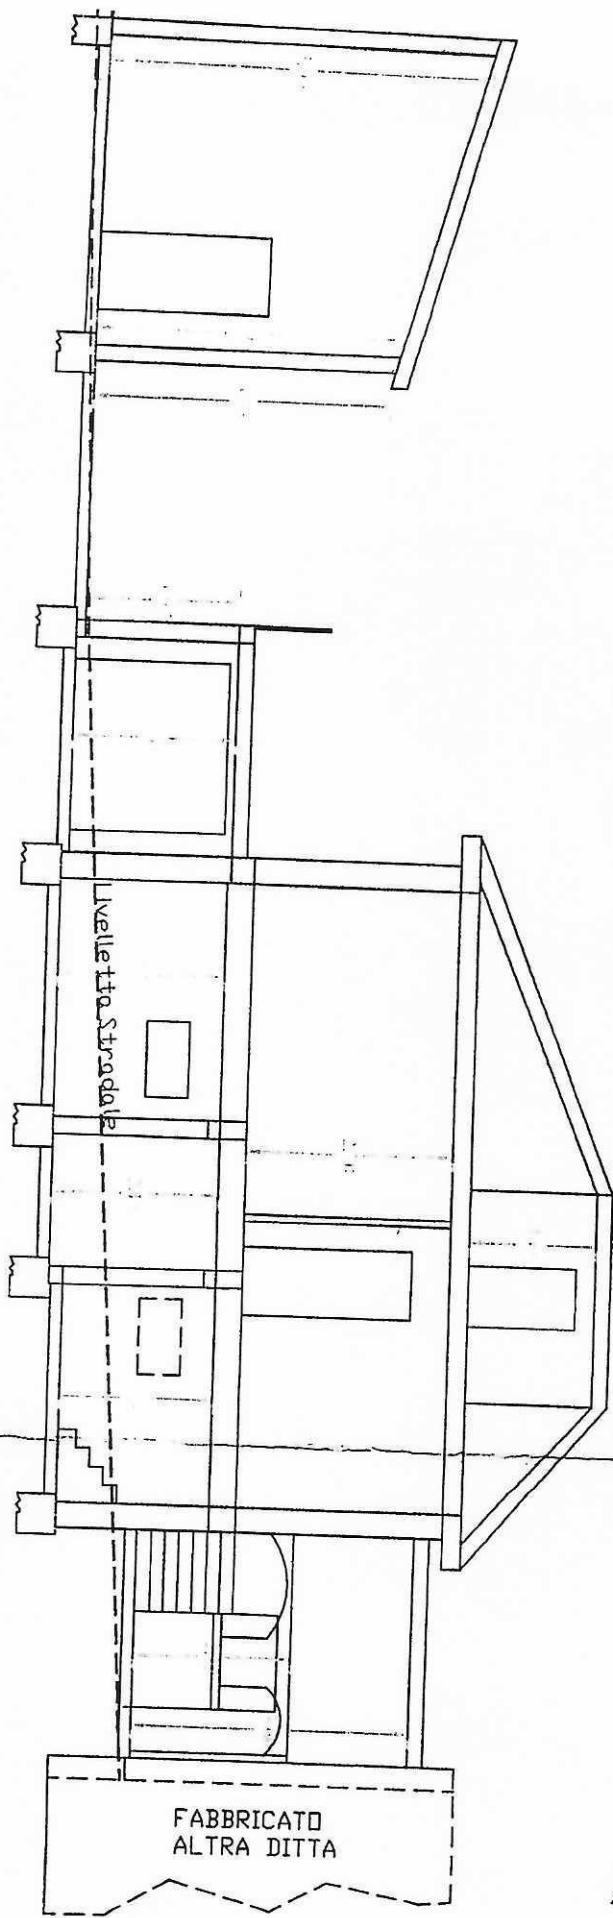


FABBRICAT
ALTRA DIT

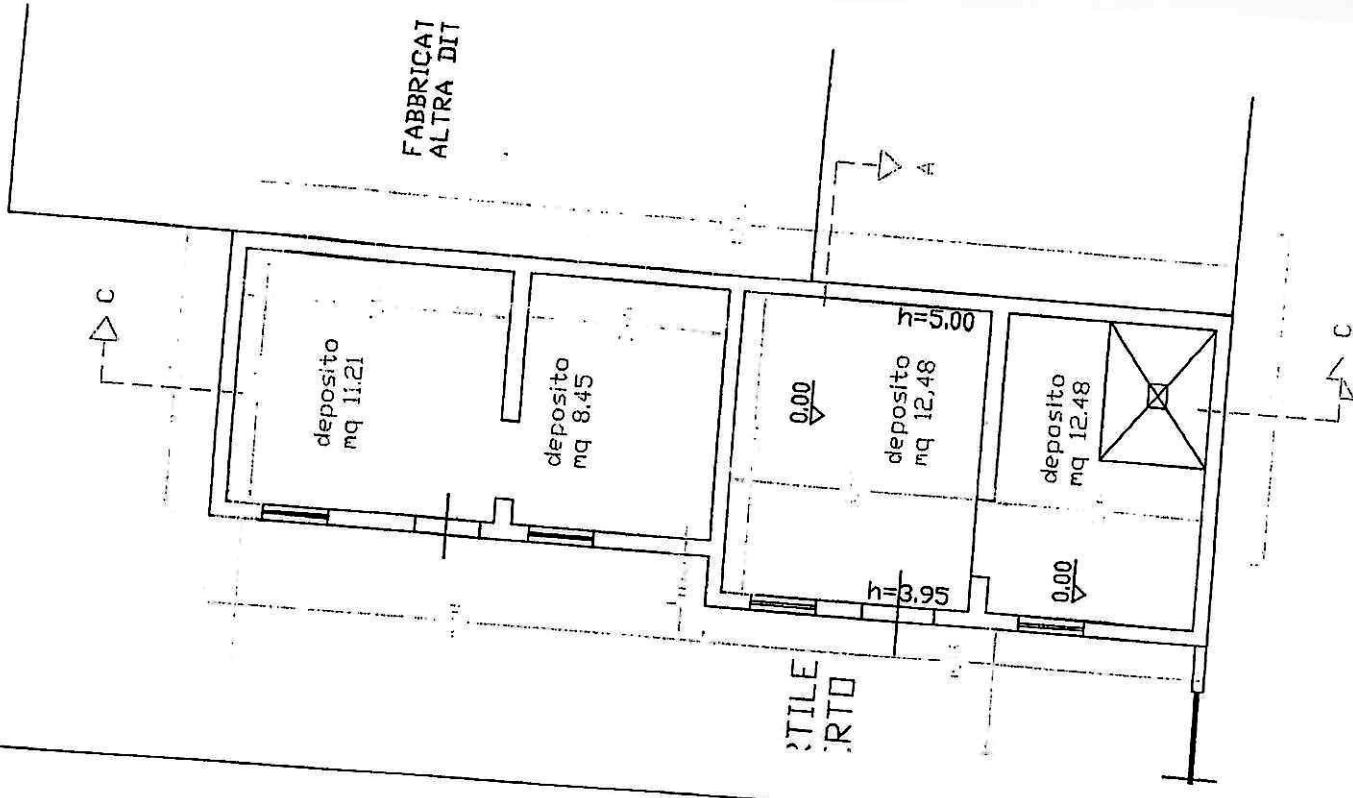

U. Pragettis
Architetto
 Piazza Marullo

Sebastiano Guerrucci
 24/05/2001

SEZIONE B-B

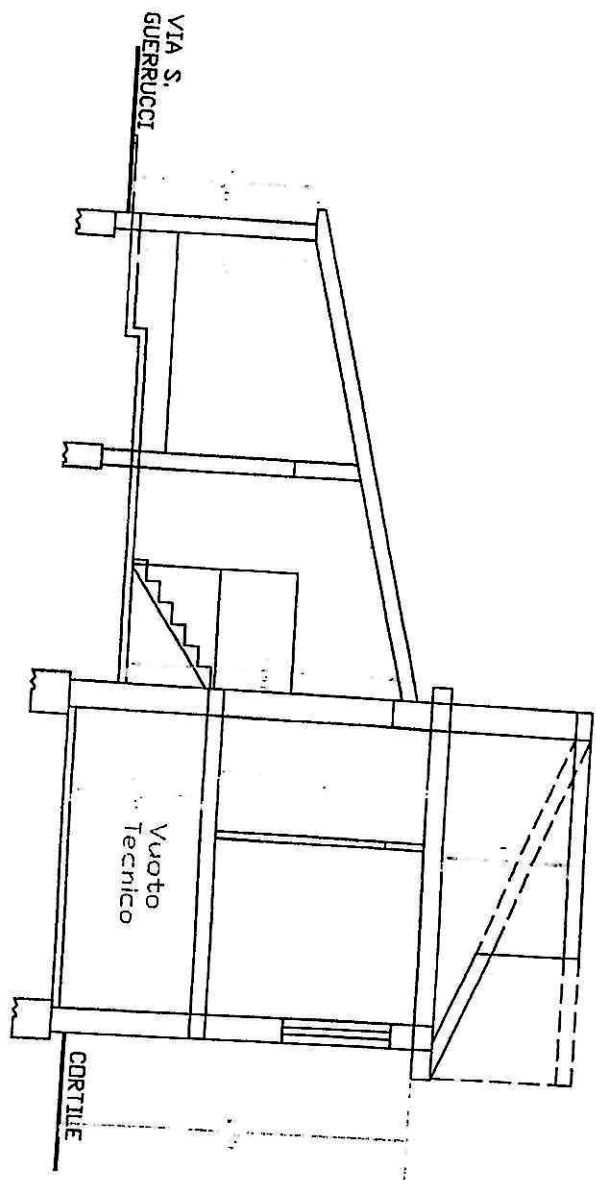

Firma _____

O RICHIESTA PERMESSO DI COSTRUIRE

G - In sanatoria in base all'art. 36 del DPR 380/2001 per aver realizzato degli immobili conformi sia alla data della loro realizzazione che alla data della presentazione della presente istanza.

T Fabbricato in Via Sebastiano Guerrucci in catasto al foglio n. 36 Partita n. 472 e 94