



PIANO SOTTOTETTO/CO

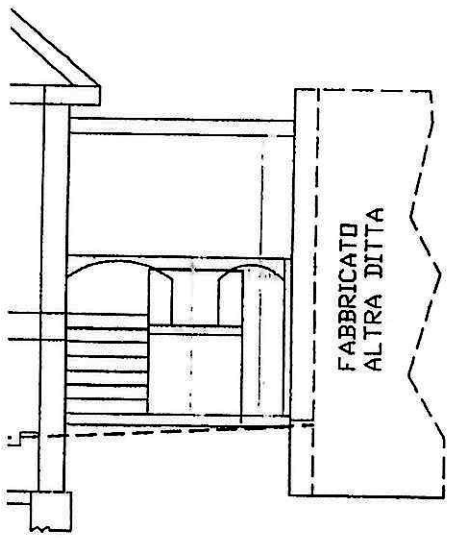

SEZIONE C-C

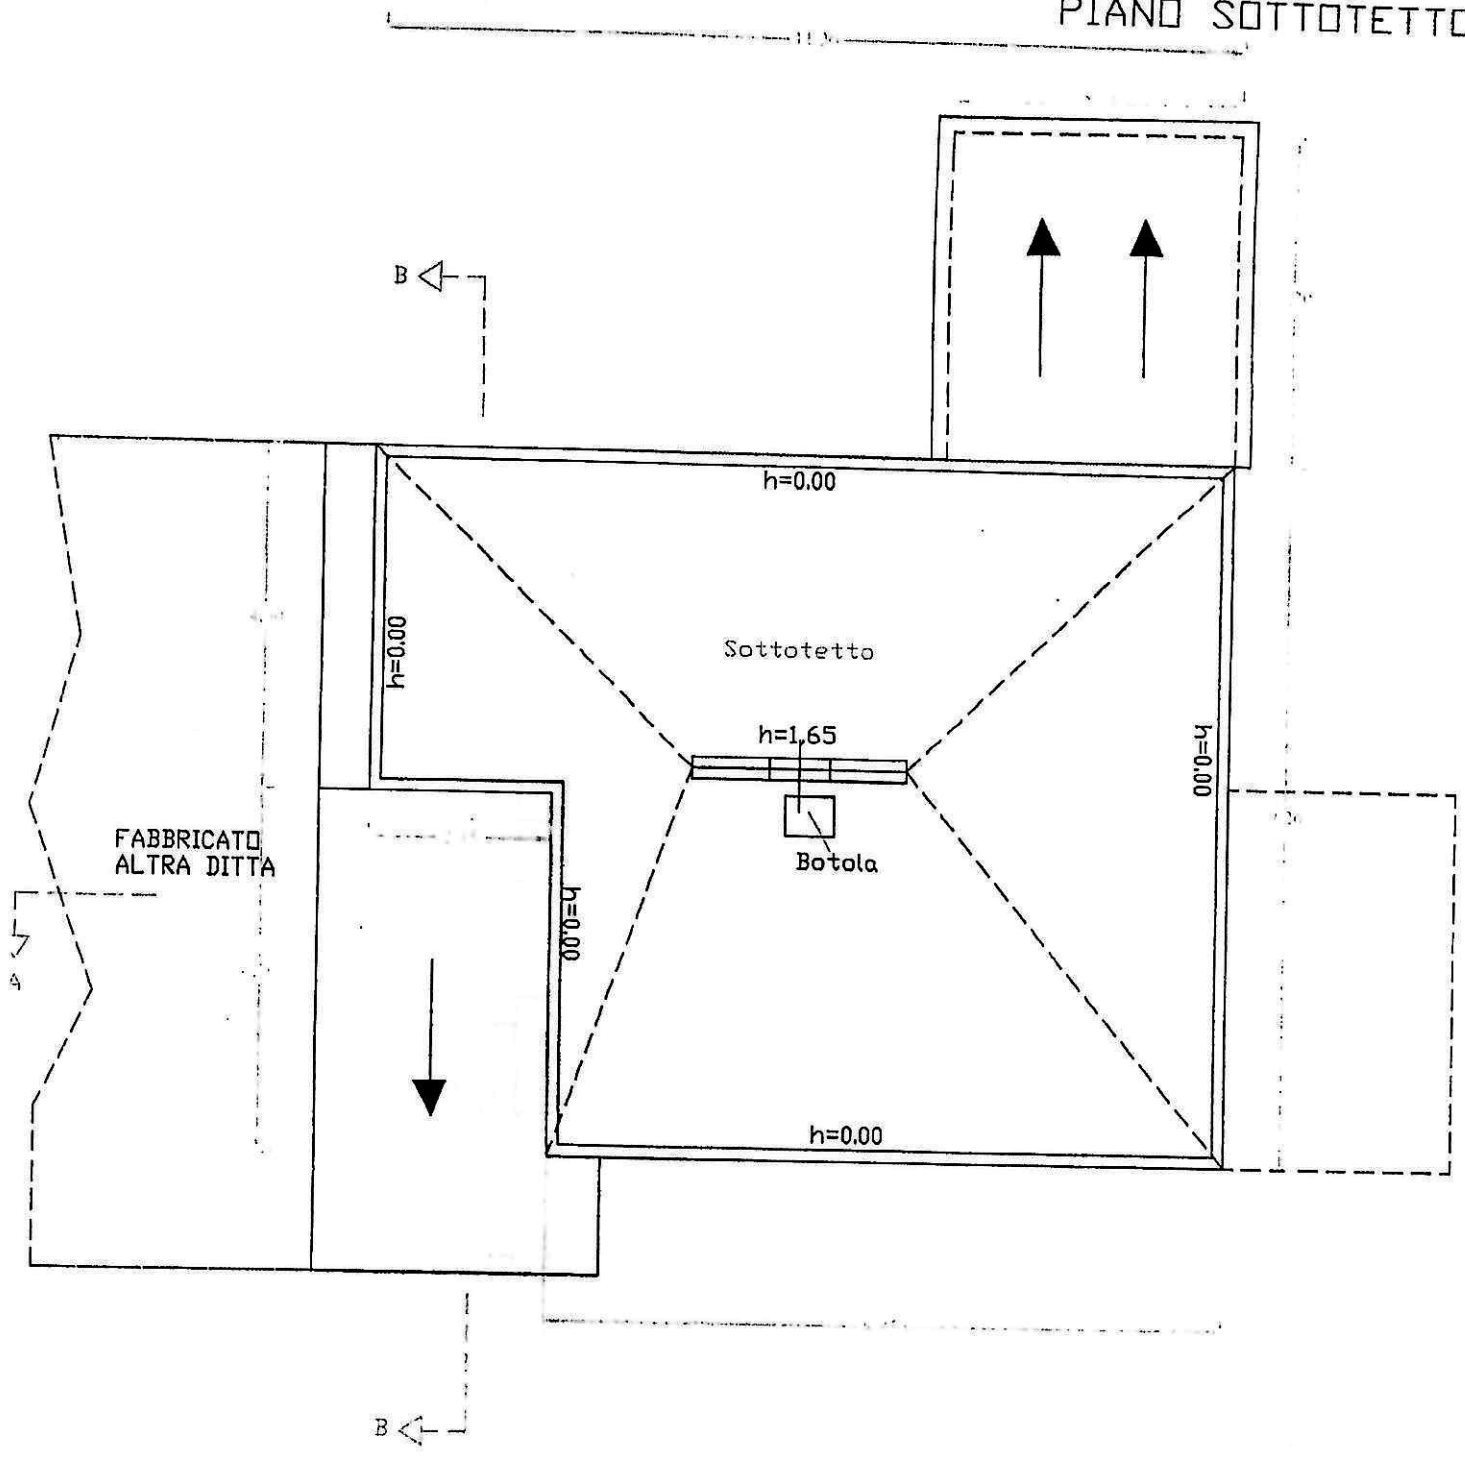