

VILLA "Andromeda"

ABENI IMMOBILIARE

Intermediazioni e consulenze immobiliari sul Lago di Garda


Viale Anelli n°28 - Desenzano del Garda (Bs)

Tel. 030 991 2029 -

info@abenimmobiliare.it

"NEW VILLA ANDROMEDA"

- 1 Zona Living
- 2 Bagno
- 3 Camera
- 4 Ingresso
- 5 Disimpegno
- 6 Zona Cucina
- 7 Portico
- 8 Dispensa- Loc. Tecnico
- 9 Armadi
- 10 Cantina
- 11 Palestra
- 12 Giardino
- 13 Garage
- 14 Montauto
- 15 Terrazza
- 16 Piscina

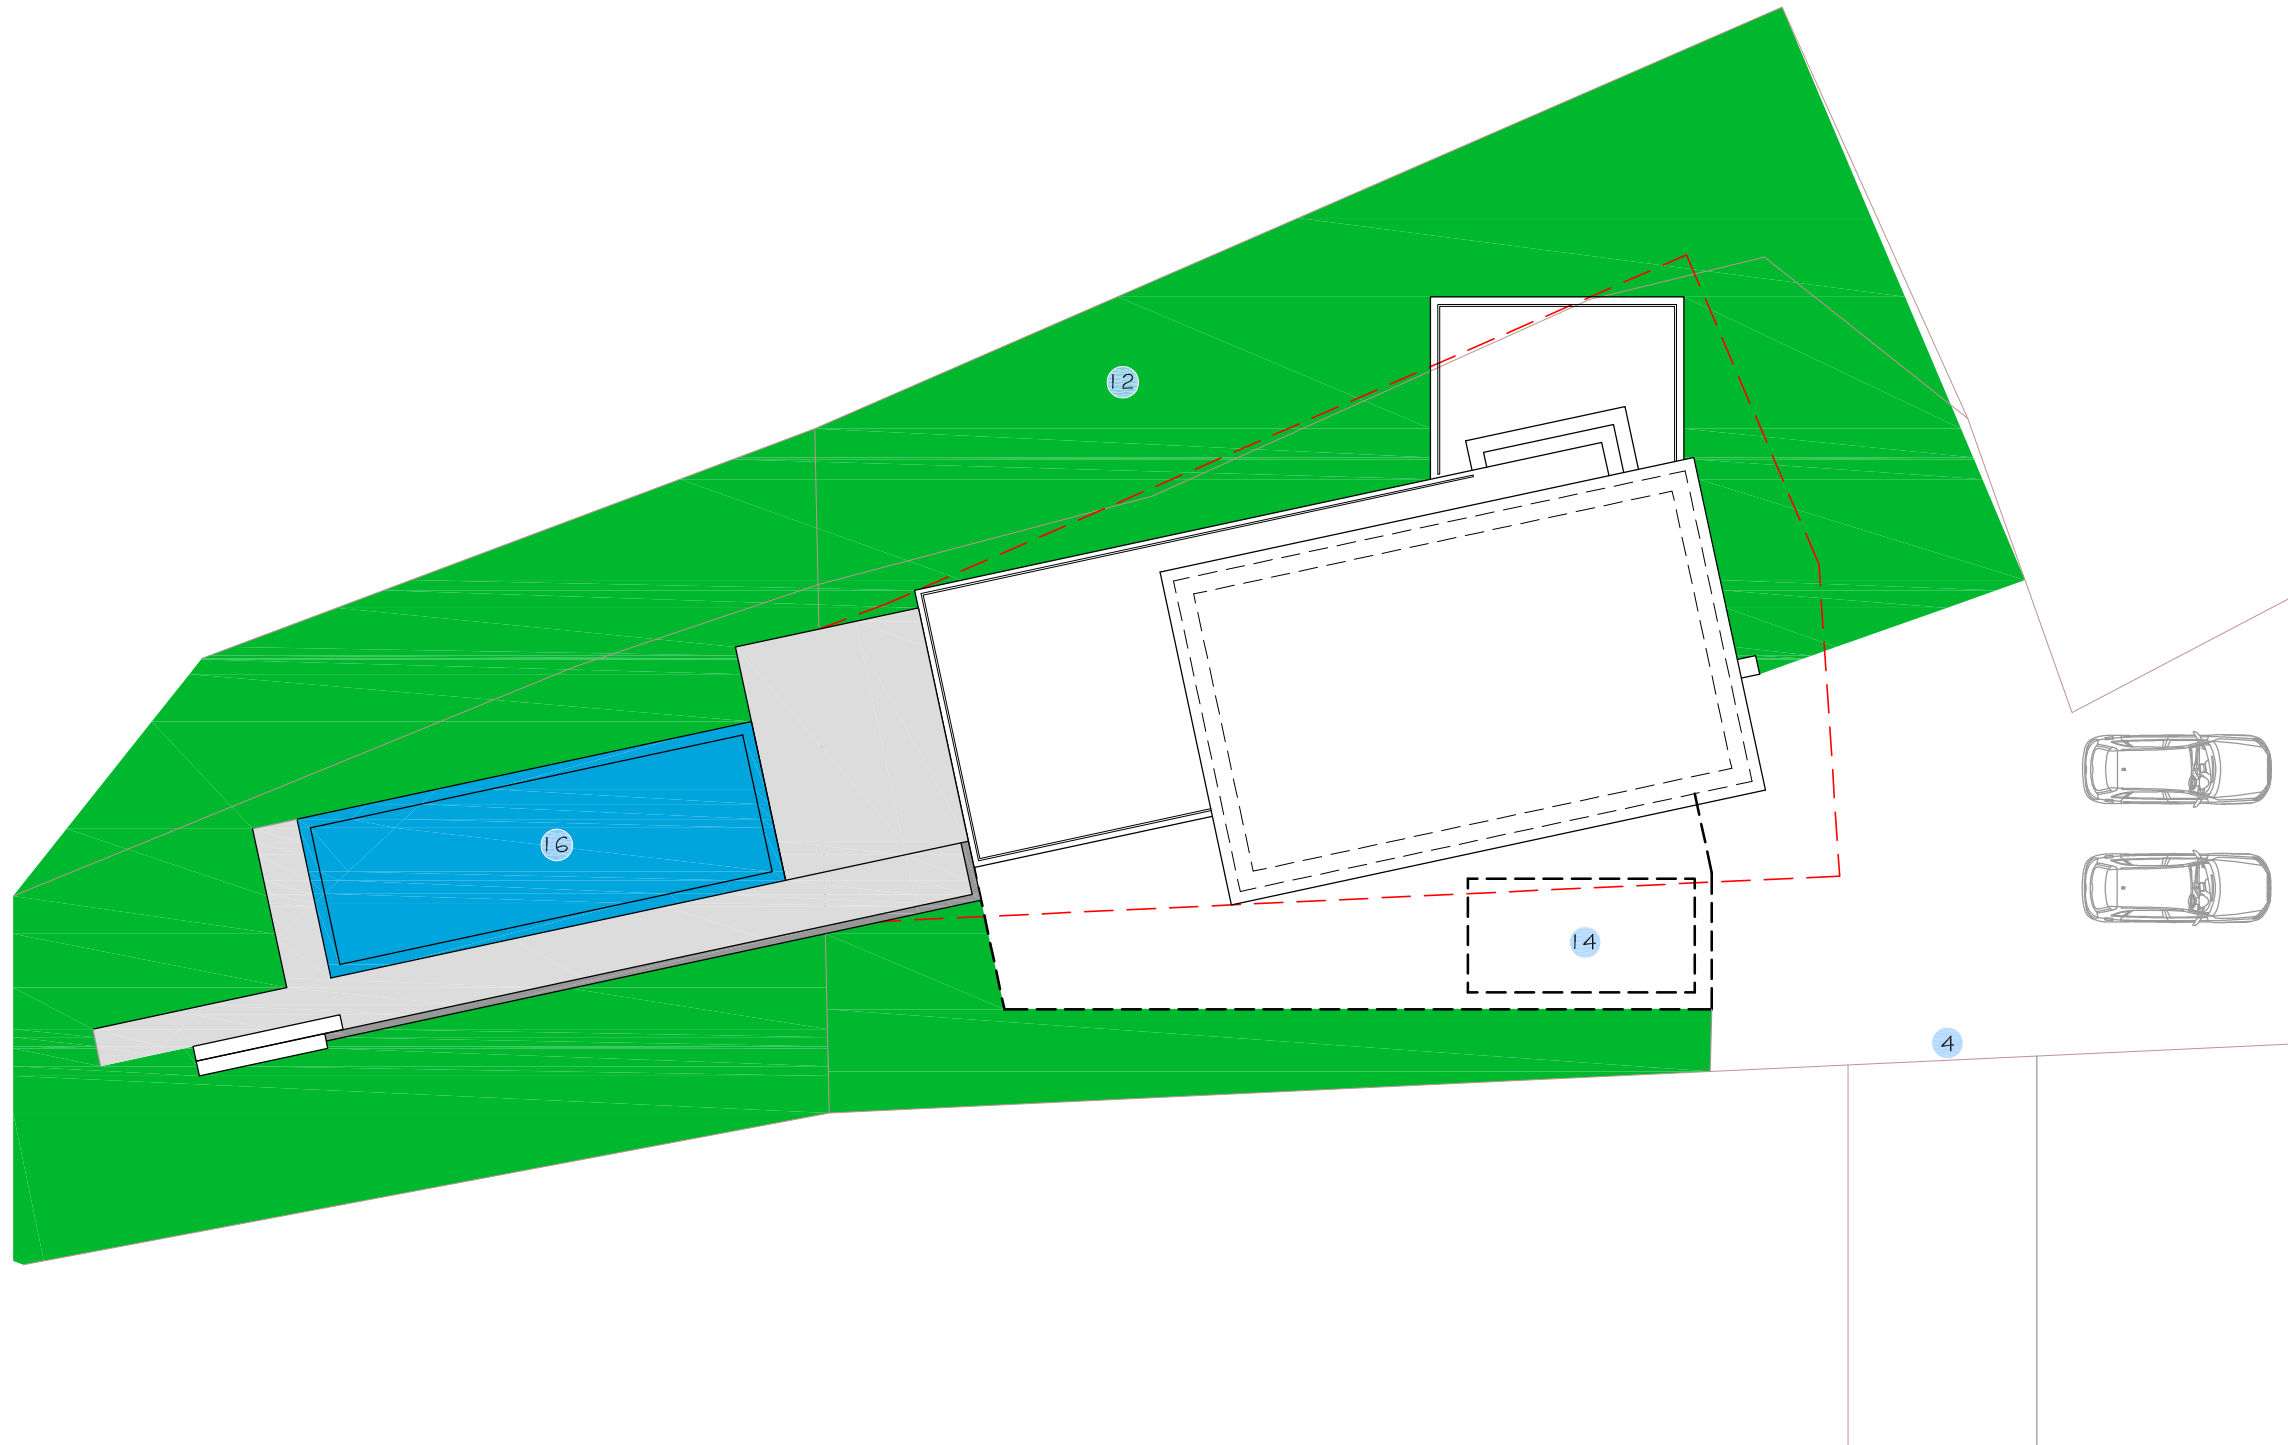

PLANIMETRIA 1:200

SUPERFICIE LOTTO = 1.460 MQ		
SUPERFICIE LORDA (Compresi muri)		
Rappresentazione grafica delle superfici calcolate		
	Piano interrato (Garage +Cantine...)MQ 216.00
	Piano Terra (Ingresso + camere...)MQ 137.60
	Piano Primo (Soggiorno + Cucina...)MQ 116.40
	Portici Piano TerraMQ 66.80
	Terrazza Piano PrimoMQ 93.90

La presente Bozza è stata progettata con lo scomputo muni perimetrali come da normative vigenti.

Legge Regionale n°33, 28 Dicembre 2007 e succ.

Art. 12:

Misure finanziarie per il perseguimento dell'efficienza energetica nel settore delle costruzioni - Modifiche alla l.r. 26/1995 (13)

Lonato D/G 23 NOVEMBRE 2022 - Pag.1

"Domus Project"

Studio Architettura
Maffietti arch. Davide e Maffietti Geom. Paolo

Via San Polo n°25 - 25017 -
Lonato del Garda (Bs)

domus.project@libero.it
www.maffiettiproject.com

NB: le misure sono puramente indicative, calcolate da catasto e non costituiscono elemento contrattuale o di misura