




PROSPETTO SUD - scala 1:100
STATO DI PROGETTO

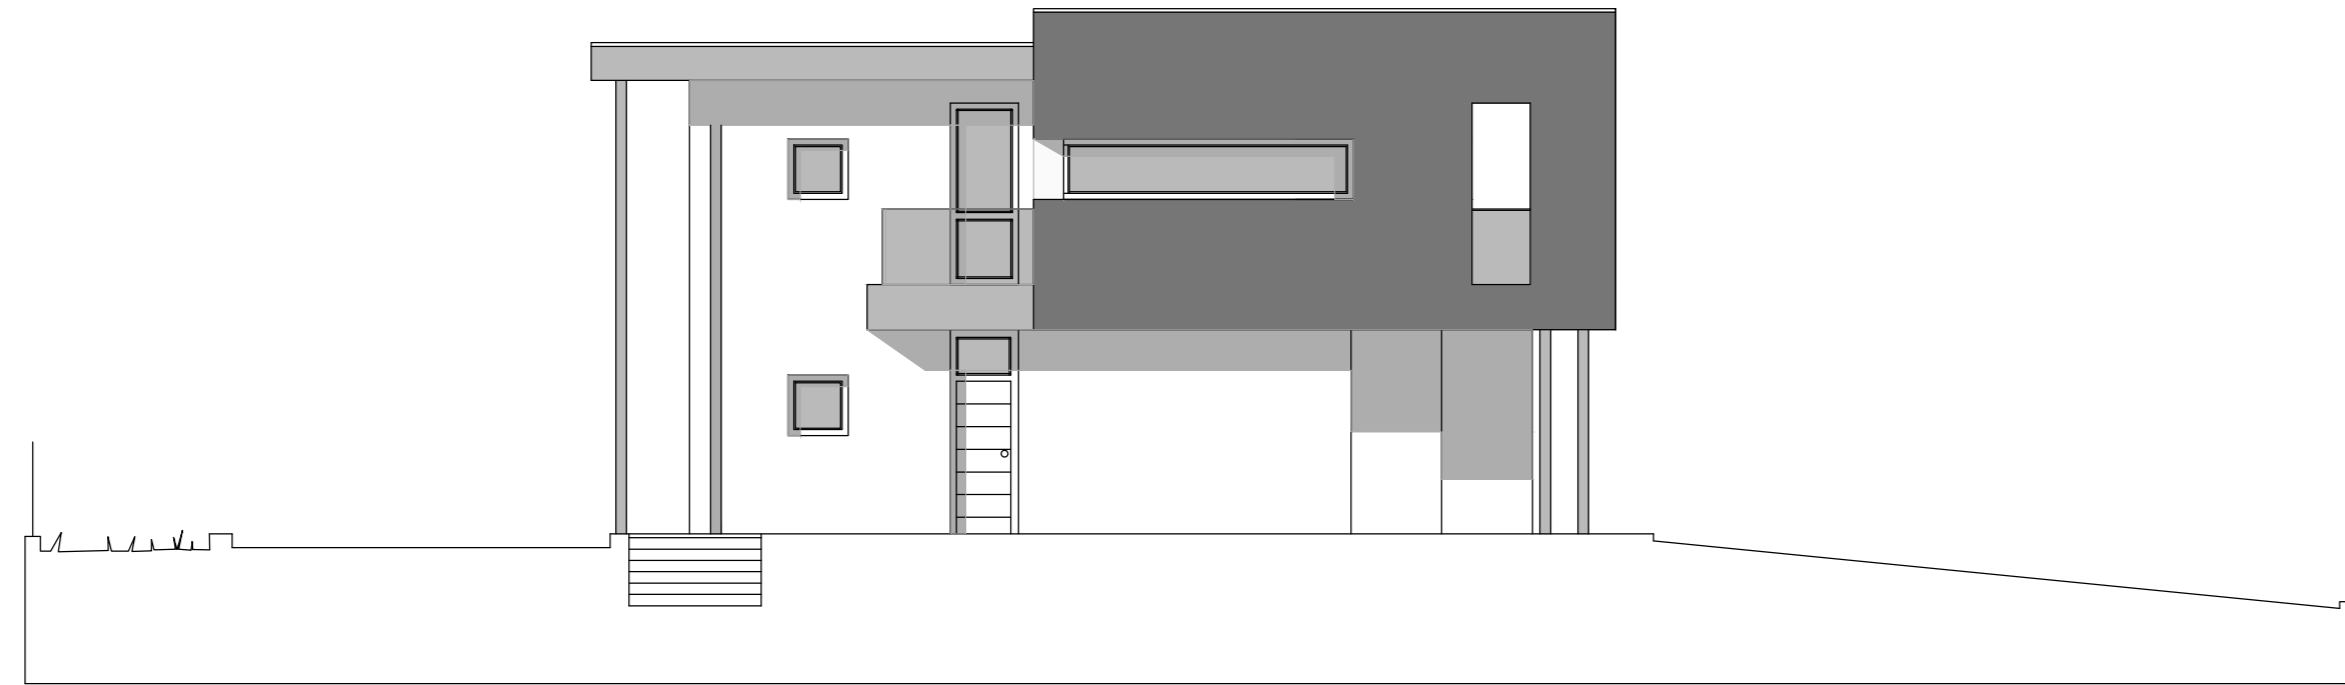


PROSPETTO NORD - scala 1:100
STATO DI PROGETTO

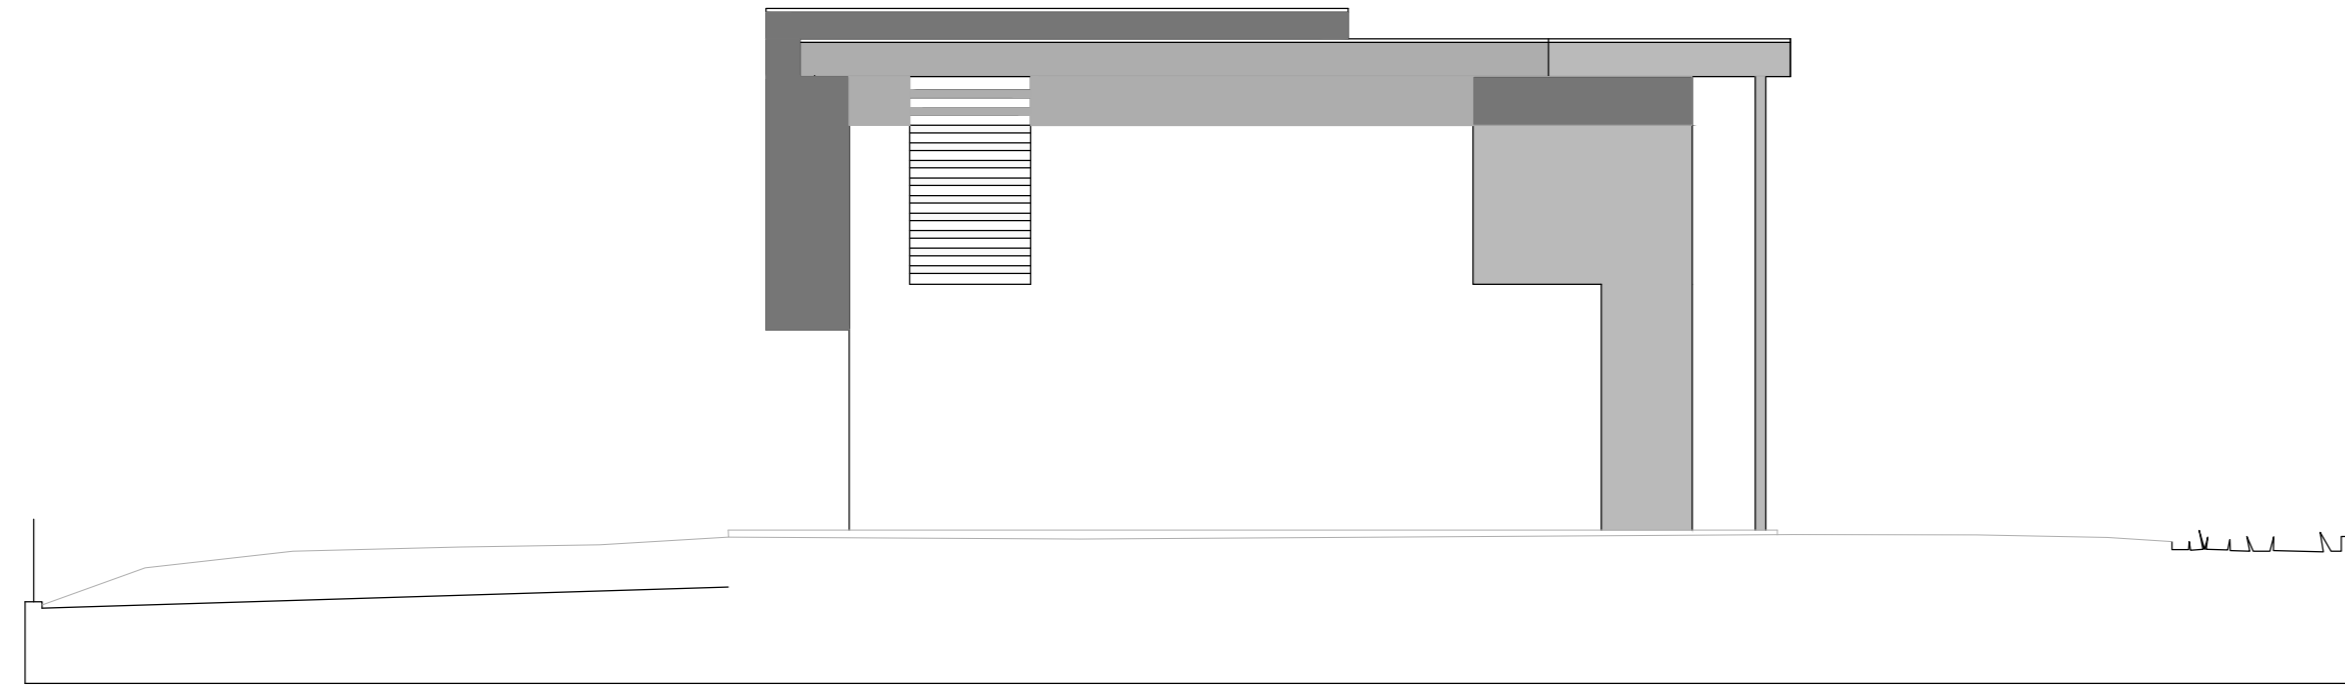


PROSPETTO EST - scala 1:100
STATO DI PROGETTO

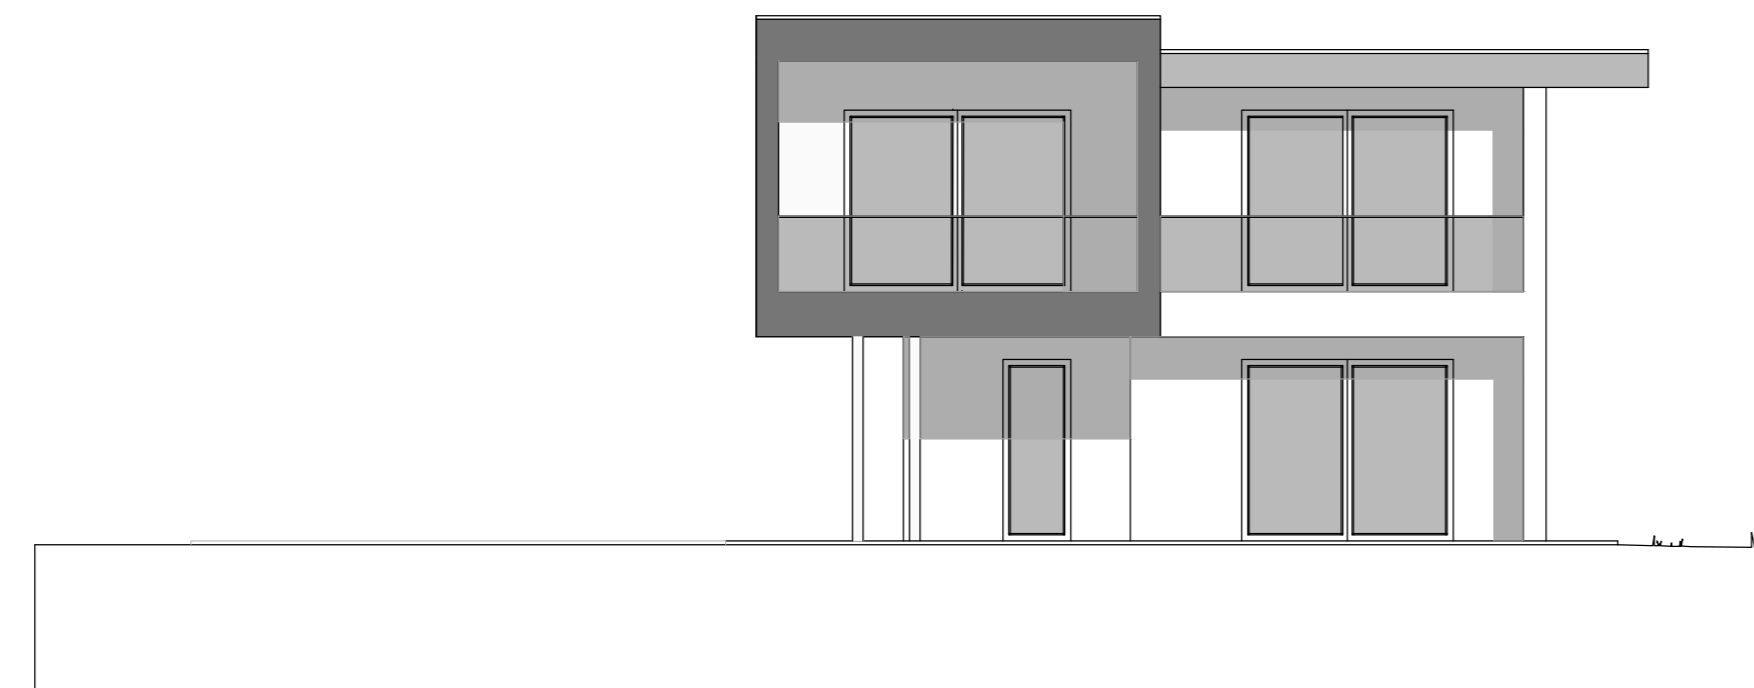

PROSPETTO OVEST - scala 1:100
STATO DI PROGETTO

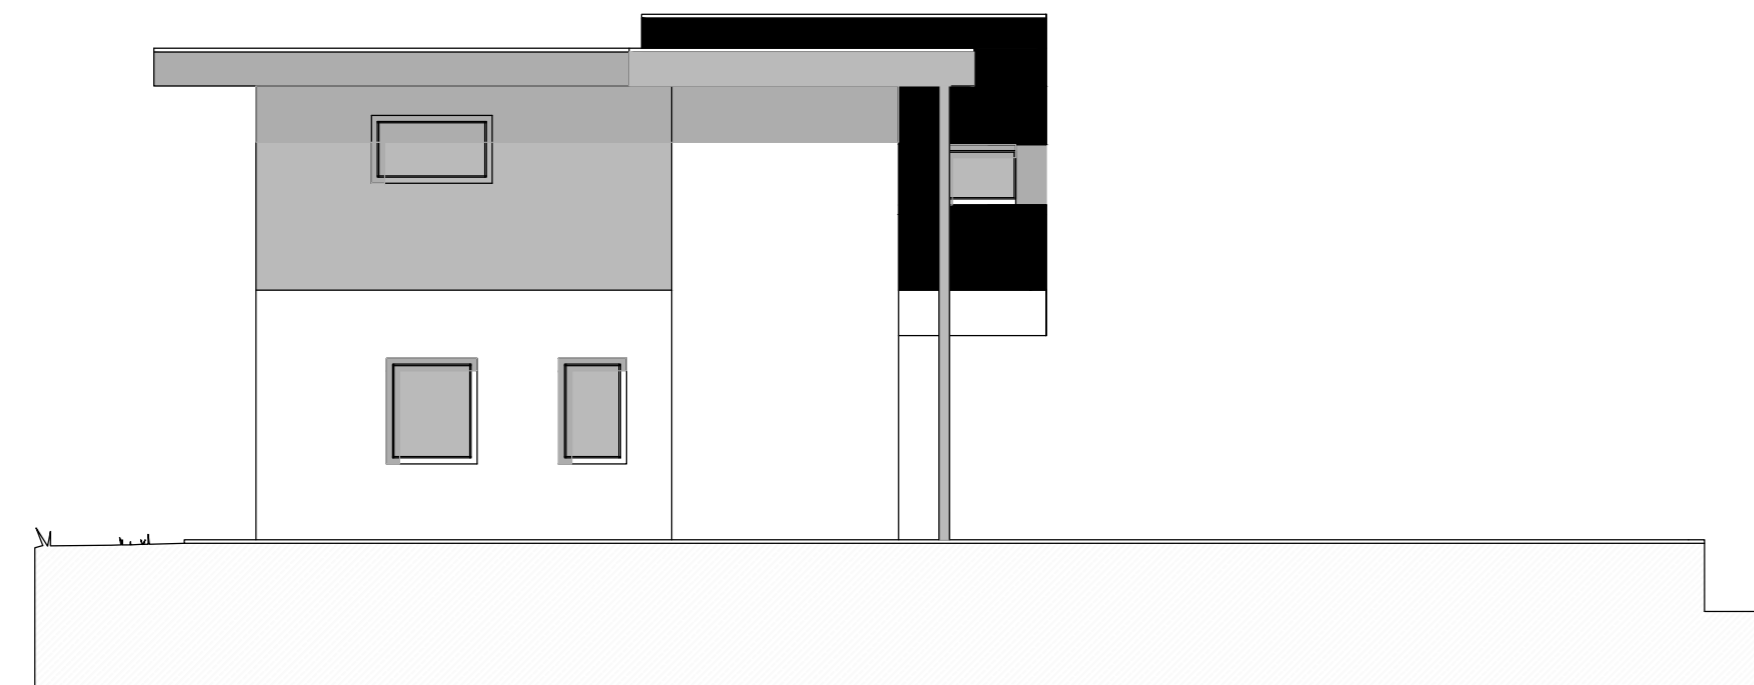

SEZIONE A-A - scala 1:100
STATO DI PROGETTO

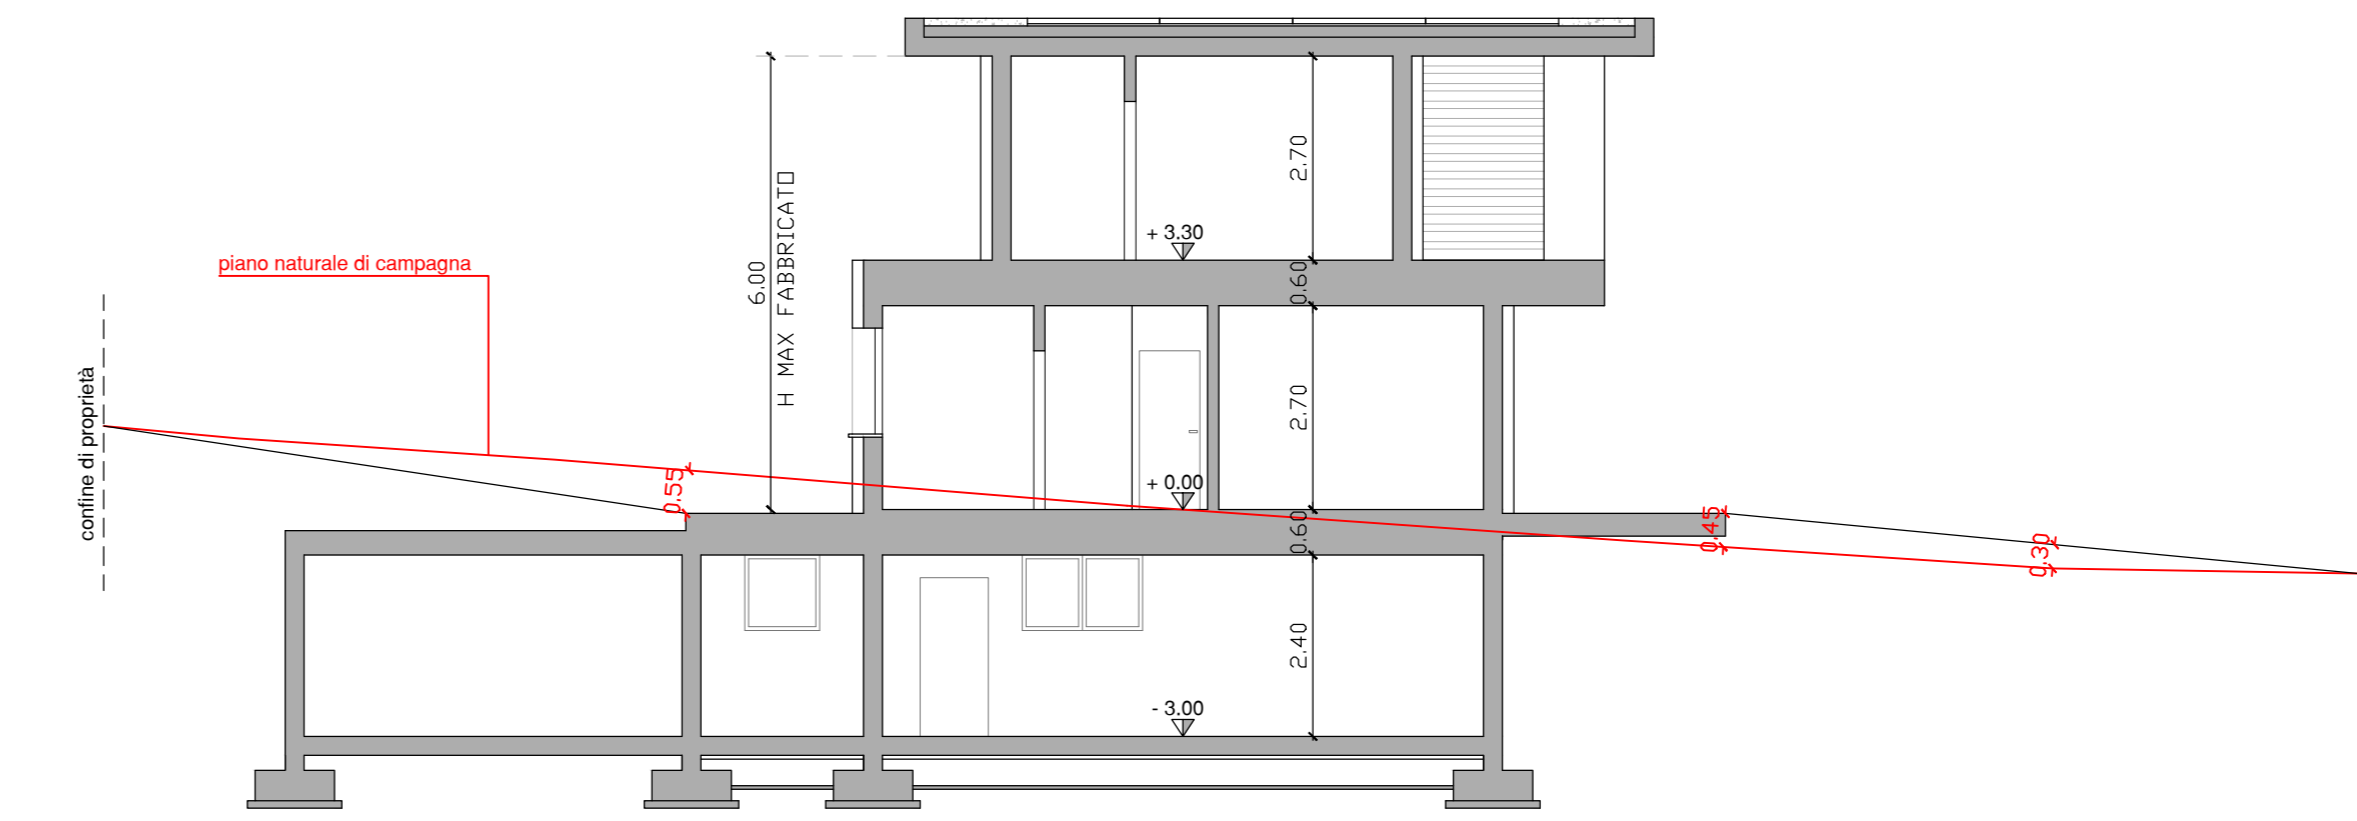

SEZIONE B-B - scala 1:100
STATO DI PROGETTO

