


PIANTINA LOCALE SITO AL PIANO TERRA (SUPERFICIE UTILE) SCALA 1:100

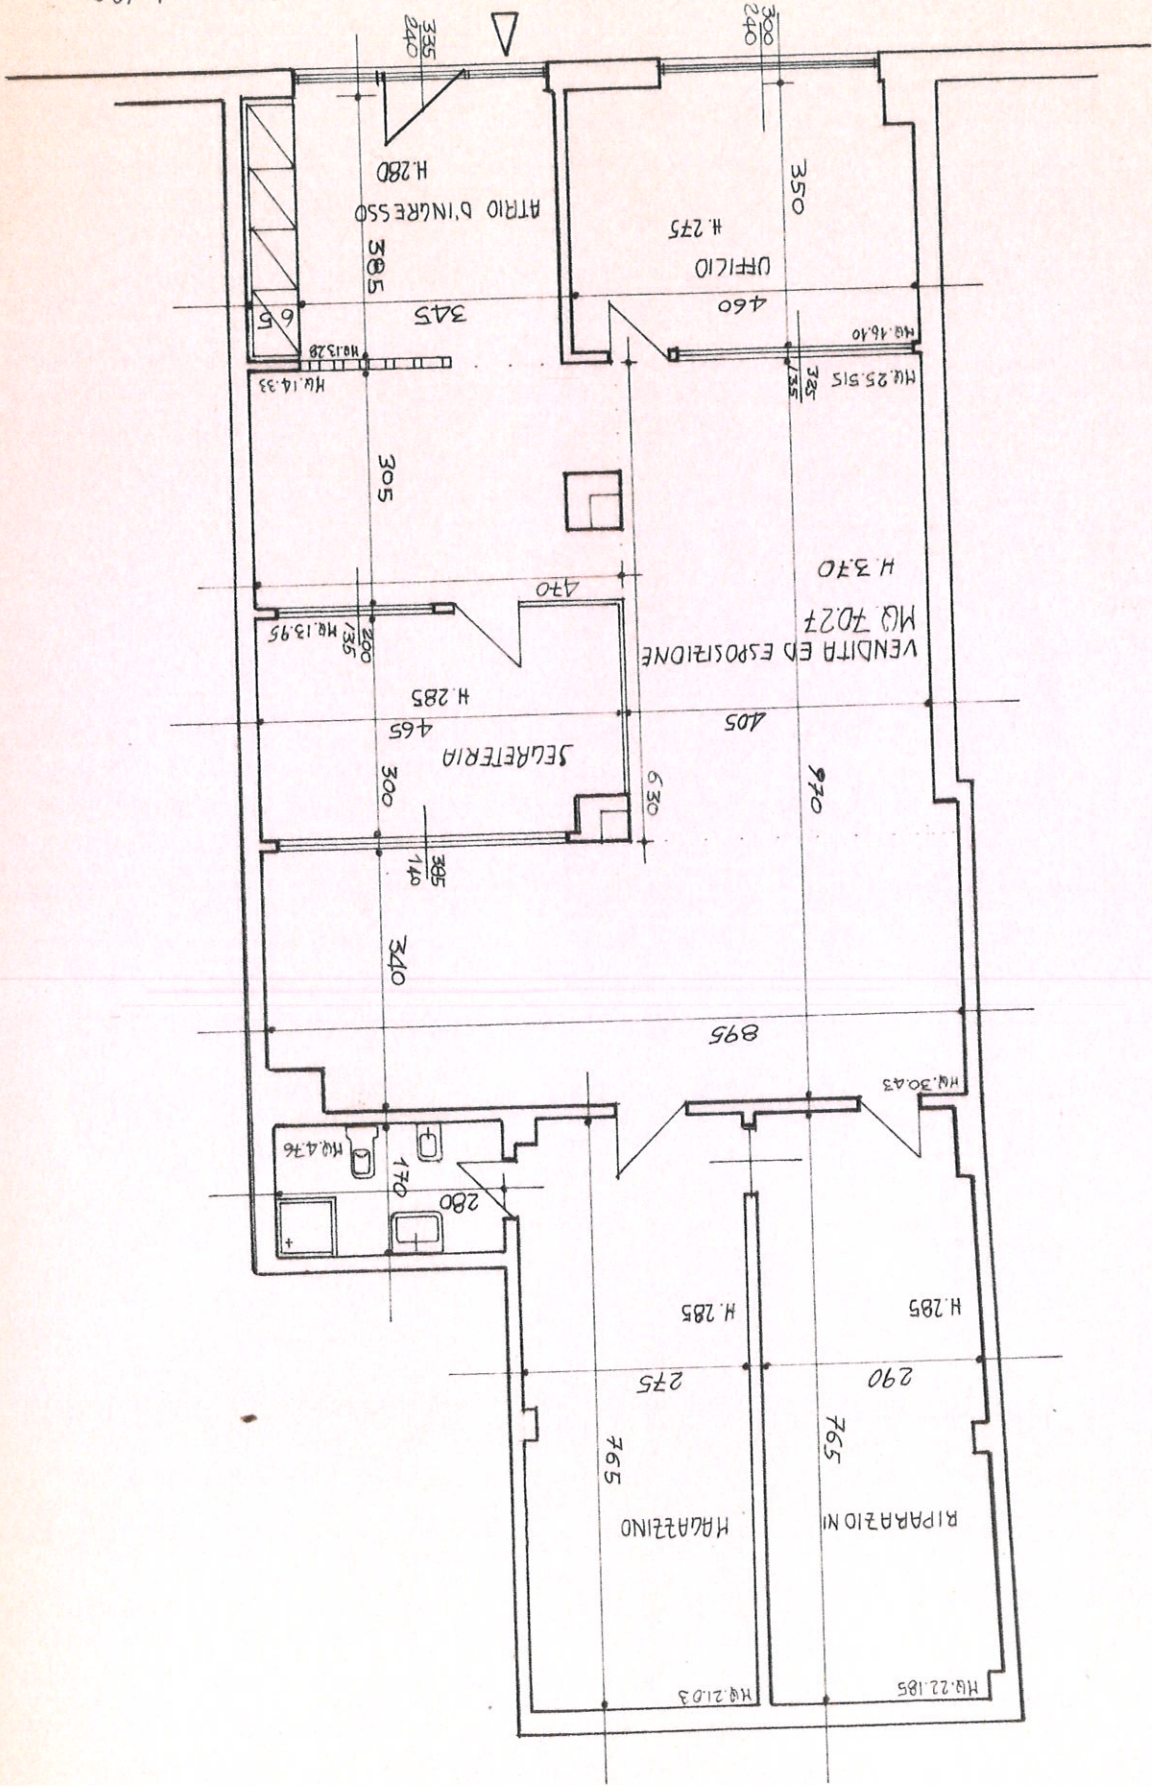

SUPERFICIE DESTINATA ALLE VENDITE 70.27 Hq. (SUPERFICIE UTILE)