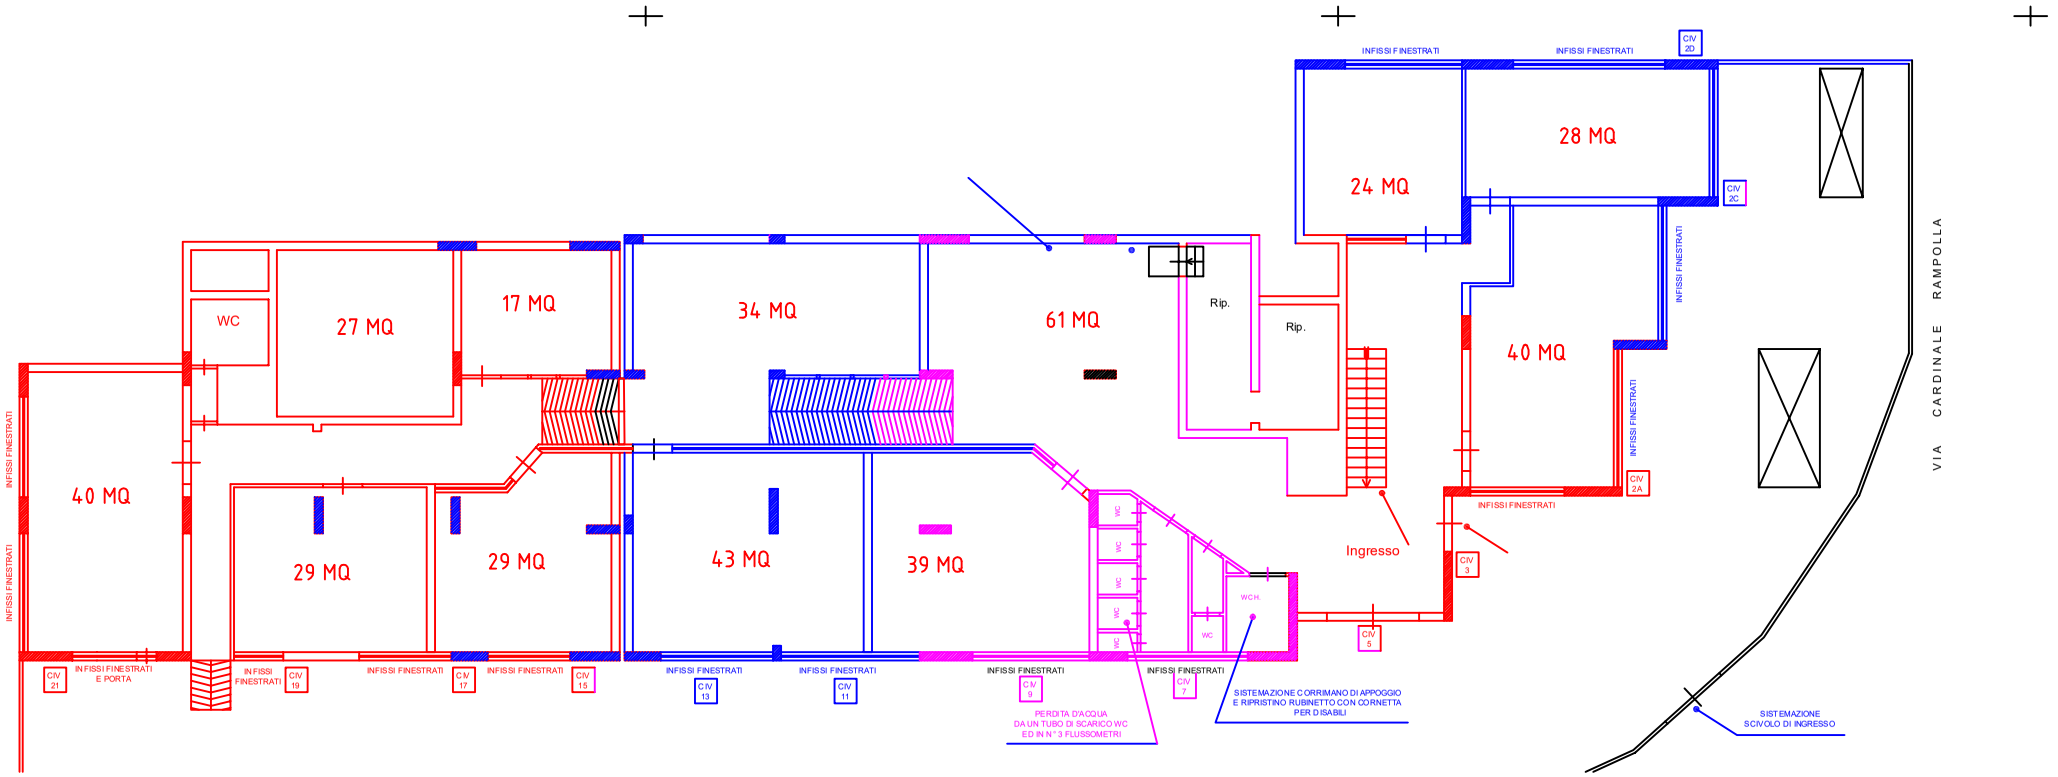
INFISSI FINESTRATI
INFISSI FINESTRATI
C/V 20
28 MQ
24 MQ
C/V 2C
INFISSI FINESTRATI
40 MQ
C/V 2A
INFISSI FINESTRATI
INFISSI FINESTRATI
C/V 3
C/V 5
Ingresso
WC
27 MQ
17 MQ
34 MQ
61 MQ
Rip.
Rip.
40 MQ
29 MQ
29 MQ
43 MQ
39 MQ
WC
WC
WC
WC
WC
WC H.
INFISSI FINESTRATI
INFISSI FINESTRATI
C/V 21
INFISSI FINESTRATI E PORTA
INFISSI FINESTRATI
C/V 19
INFISSI FINESTRATI
C/V 17
INFISSI FINESTRATI
C/V 15
INFISSI FINESTRATI
C/V 13
INFISSI FINESTRATI
C/V 11
INFISSI FINESTRATI
C/V 9
INFISSI FINESTRATI
C/V 7
PERDITA D'ACQUA
DA UN TUBO DI SCARICO WC
ED IN N°3 FLUSSOMETRI
SISTEMAZIONE CORRIMANO DI APPOGGIO
E RIPRISTINO RUBINETTO CON CORNETTA
PER DISABILI
SISTEMAZIONE
SCIVOLO DI INGRESSO
VIA CARDINALE RAMPOLLA