

MODULARIO
F. rig. rend. 497




MINISTERO DELLE FINANZE
DIREZIONE GENERALE DEL CATASTO E DEI SS.TT.EE.
CATASTO EDILIZIO URBANO (RDL 13-4-1939, n. 652)

MOD. **8N** (CEU)


LIRE
250

Planimetria di u.i.u. in Comune di CALTANISSETTA via CONTRADA ROCCELLA civ. S.N.

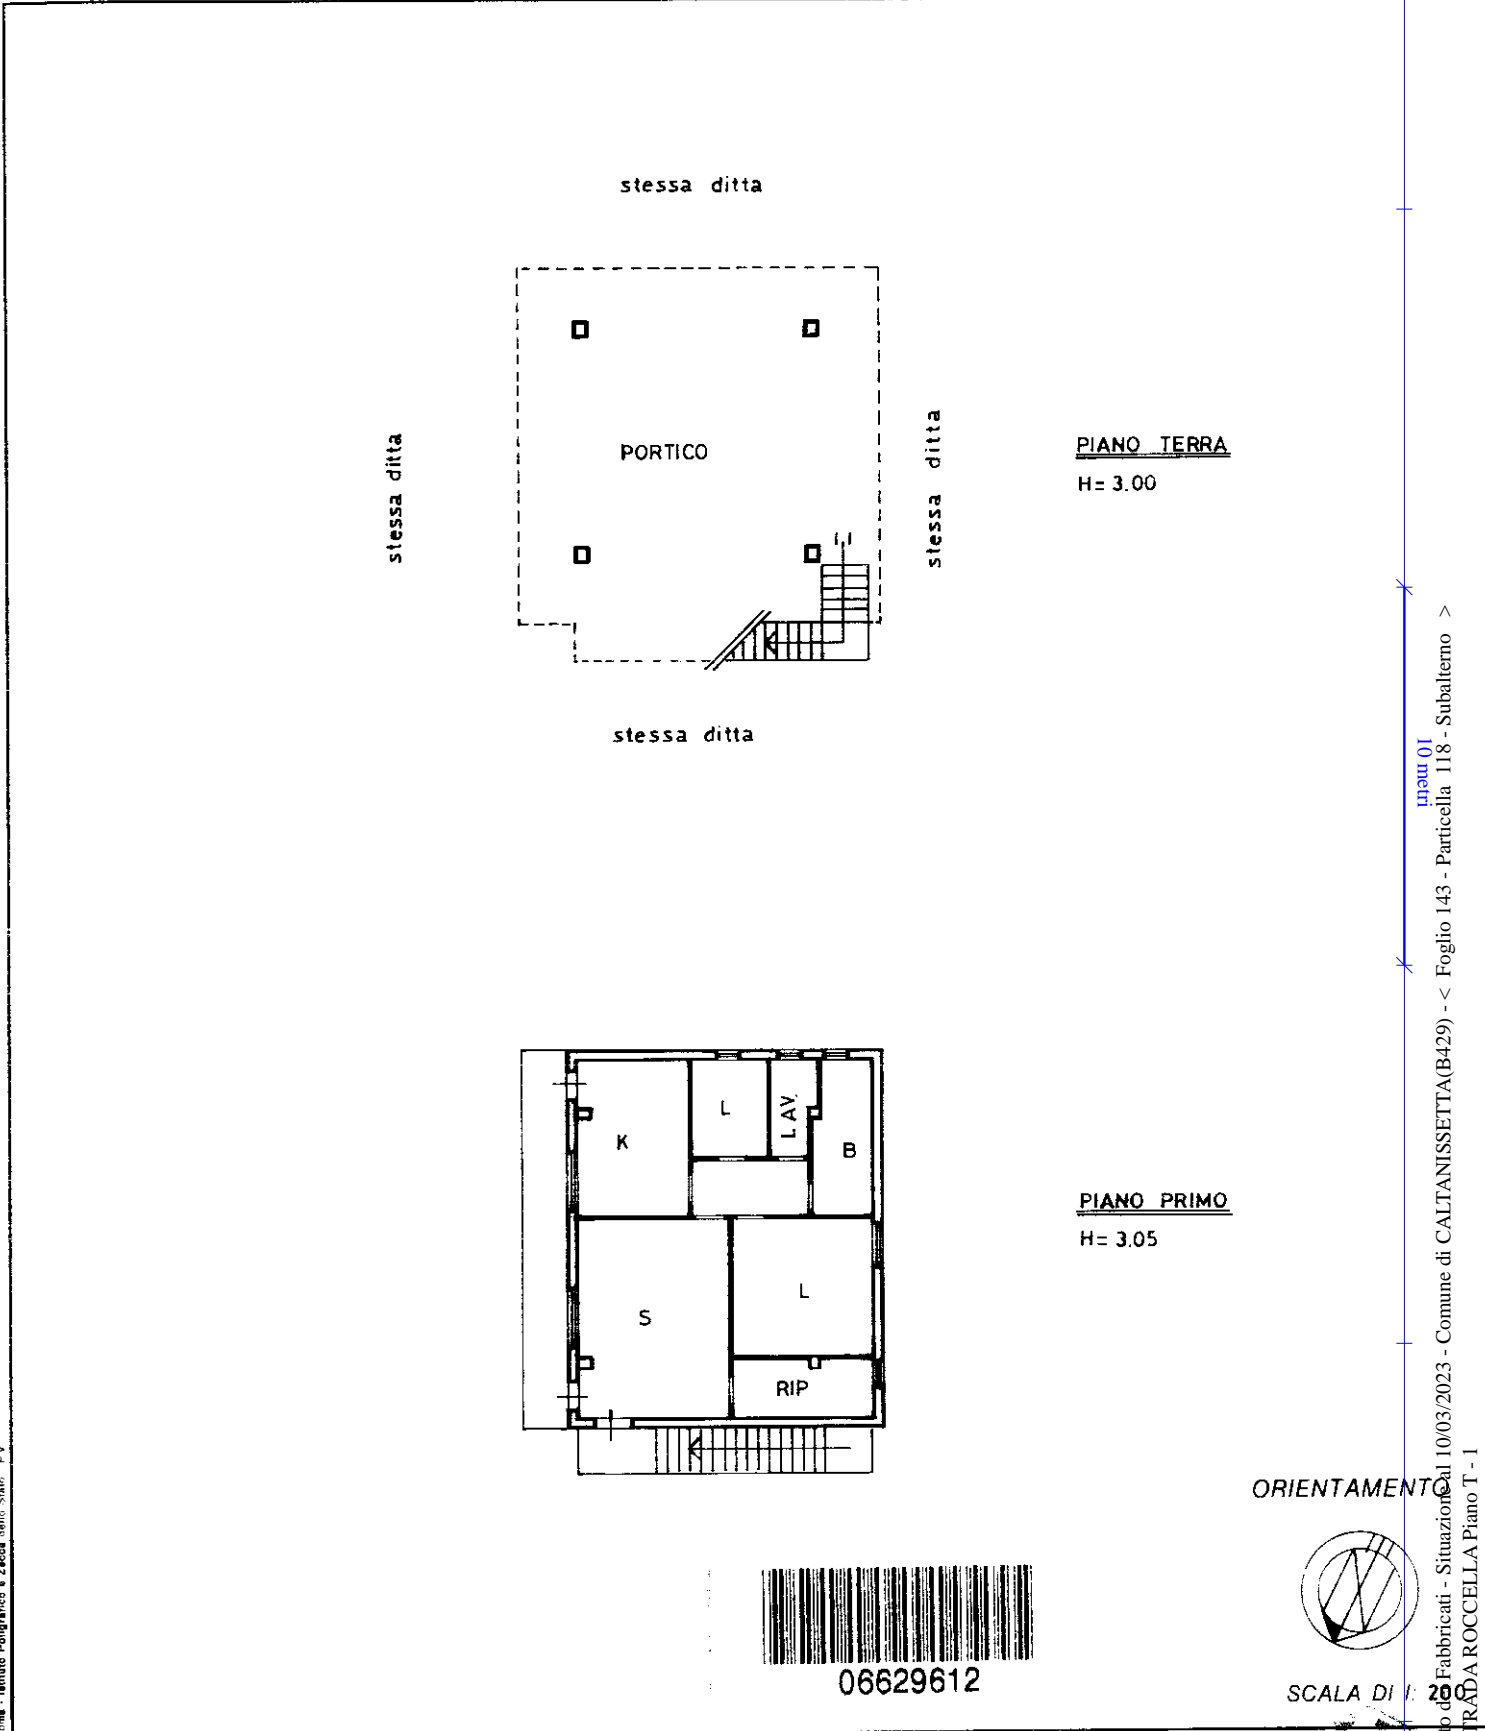

06629612

ORIENTAMENTO

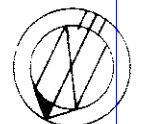

SCALA DI 1:200

Catasto del 10/03/2023 - Comune di CALTANISSETTA(B429) - < Foglio 143 - Particella 118 - Subalterno >
mura 01
CONTRADA ROCCELLA Piano T - I

Dichiarazione di N.C.
Ultima planimetria in atti Denuncia di variazione

Compilata dall' ARCH. DELL'UOMINI MICHELE
(Titolo, cognome e nome)

RISERVATO ALL'UFFICIO

A00159

Data presentazione: 18/07/1994 Data: 10/03/2023 n. T153584 Richiedente: ARCHITETTO GTTDVD76M30L219R

Totale schede: 143 Formato di acquisizione: A4(210x297) della provincia di CALTANISSETTA n. 59

n. 118 sub.

data 18 MAG 1994 Firma Arch. Dell'Uomini Michele
N. 59 Ordine Architetti di

18 LUG. 1994

Istema - Istituito Poligrafico e Zecca dello Stato - P.V.