



PROSPETTO S - O

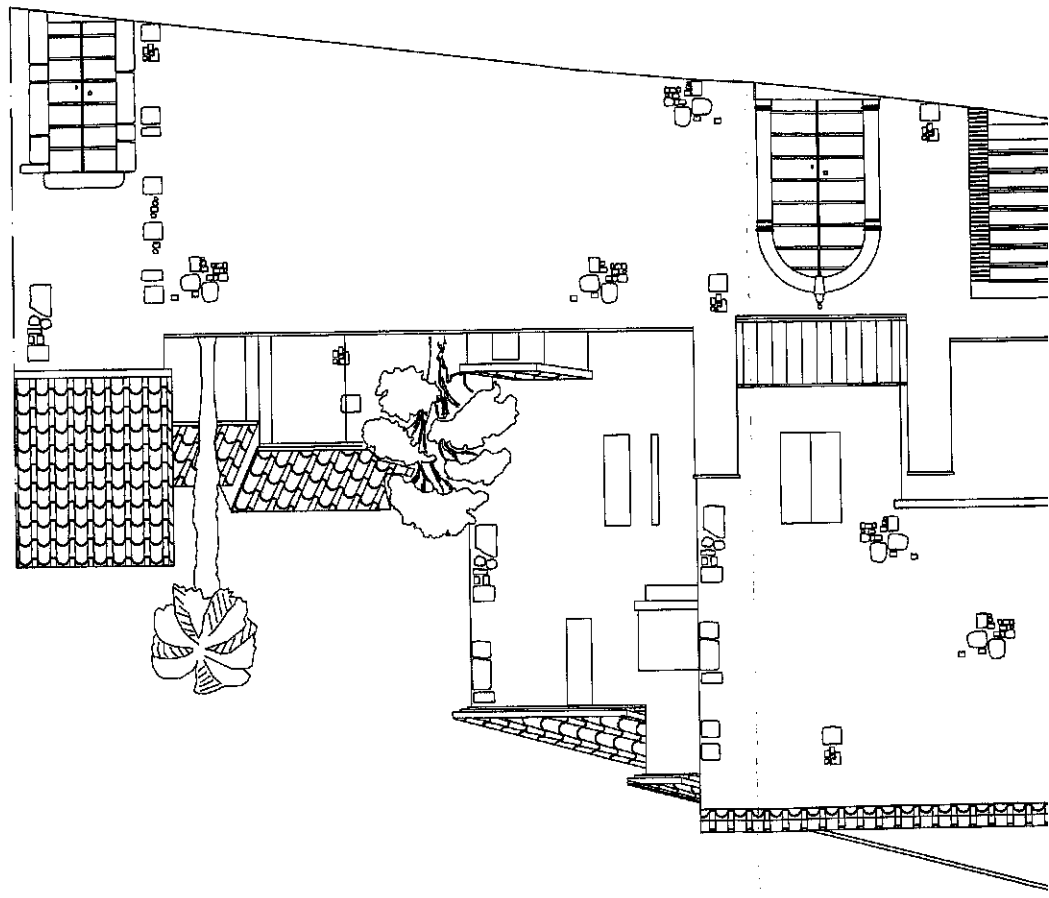

PROSPETTO N - O

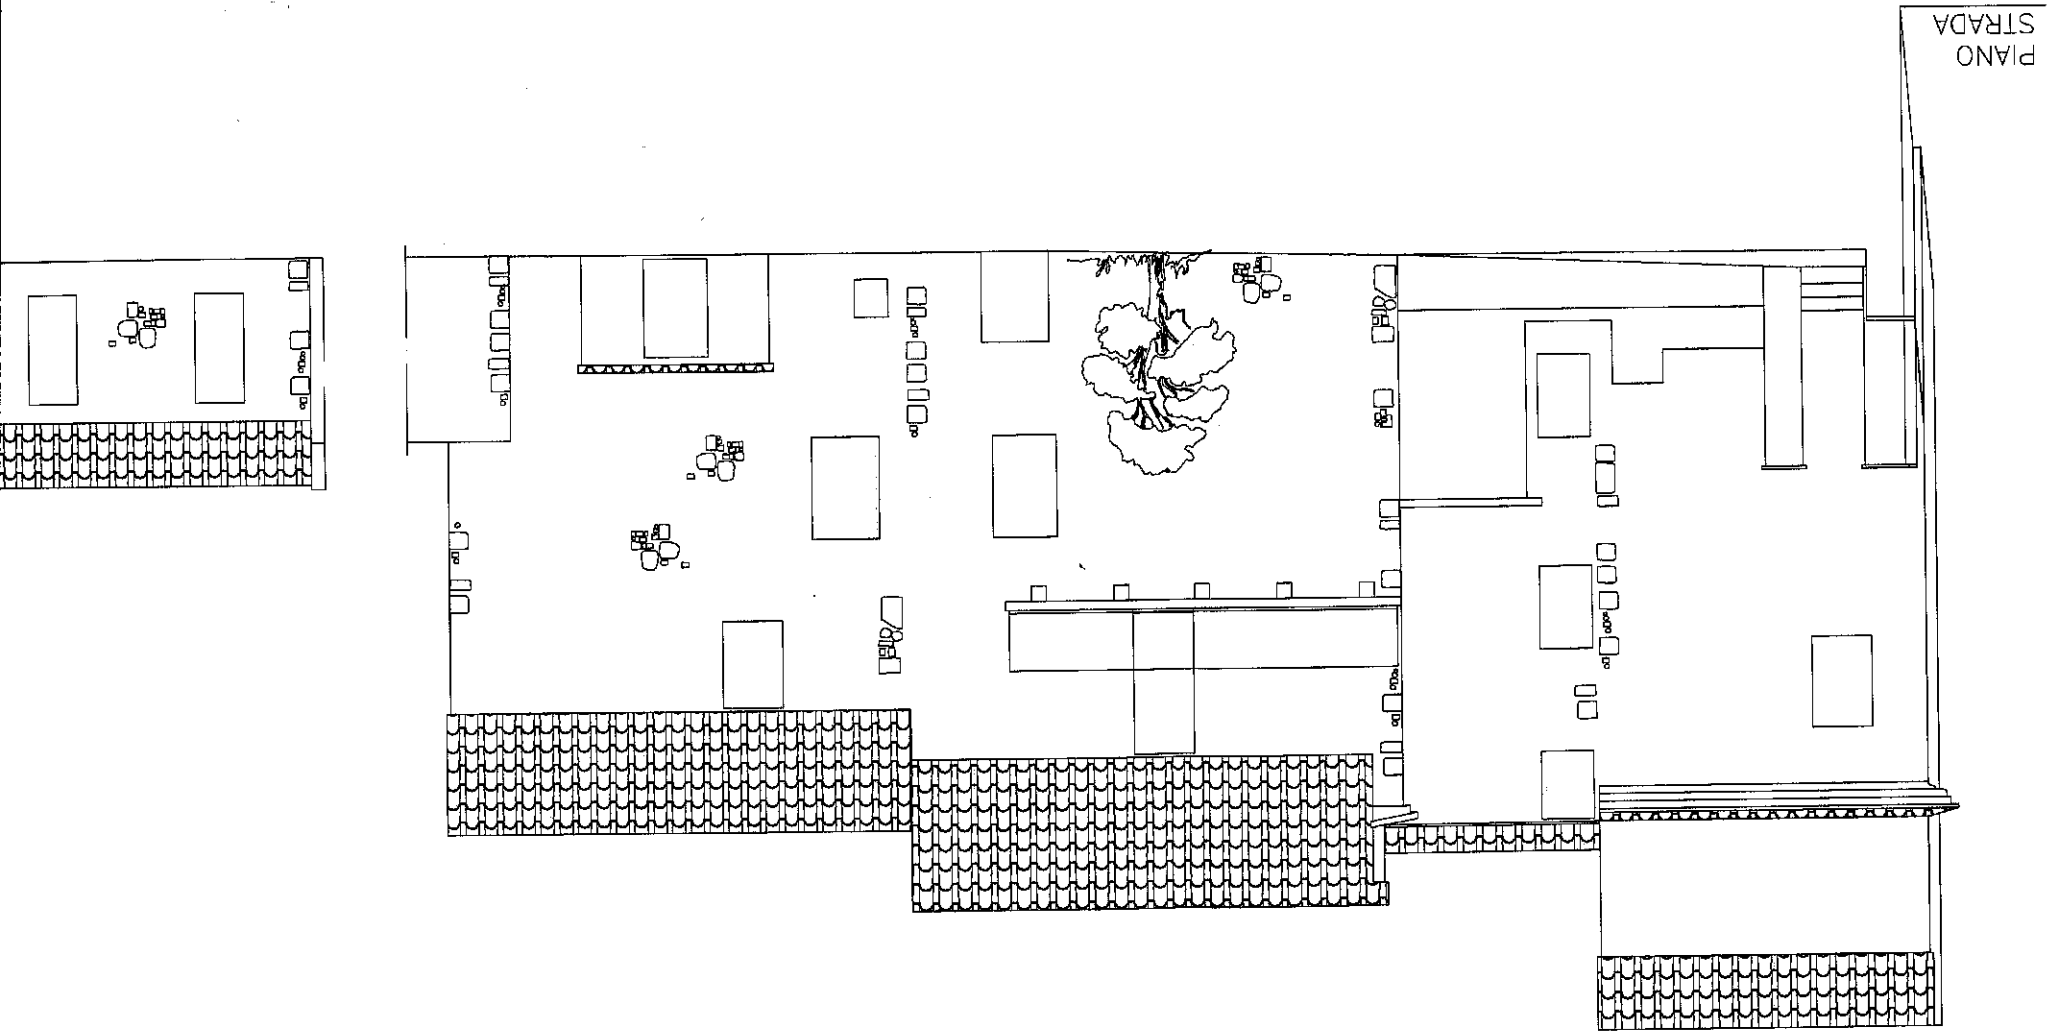

PIANO
STRADA