

Agenzia del Territorio
CATASTO FABBRICATI
Ufficio Provinciale di
Frosinone

Dichiarazione protocollo n. del

Planimetria di u.i.u. in Comune di Veroli

Via Amici

civ. 113

Identificativi Catastali:

Sezione:

Foglio: 99

Particella: 391

Subalterno: 2

Compilata da:

Picarazzi Vincenzo


Iscritto all'albo:
Geometri

Prov. Frosinone

N. 1761


Scheda n. 1

Scala 1:100

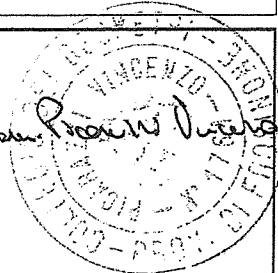

PIANO PRIMO

H = 2,70

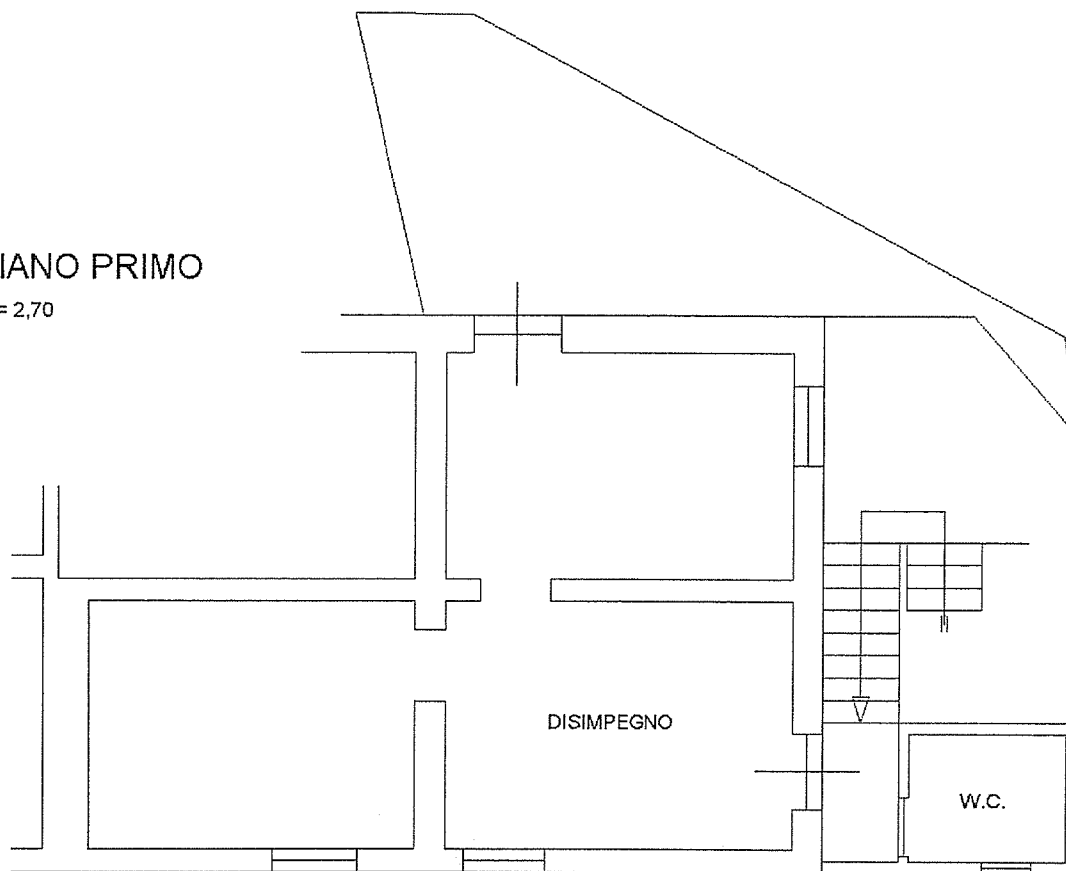

PIANO TERRA

H = 2,60

NORD

