

**Agenzia del Territorio
CATASTO FABBRICATI
Ufficio Provinciale di
Frosinone**

Dichiarazione protocollo n. FR0063321 del 21/02/2008

Planimetria di u.i.u. in Comune di Frosinone

Via Marittima

civ. 36M

Identificativi Catastali:

Sezione:

Foglio: 17

Particella: 460

Subalterno: 26

Compilata da:

Mirabella Alessandro

Iscritto all'albo:


Ingegneri

Prov. Frosinone

N. 576

Scheda n. 1

Scala 1:100

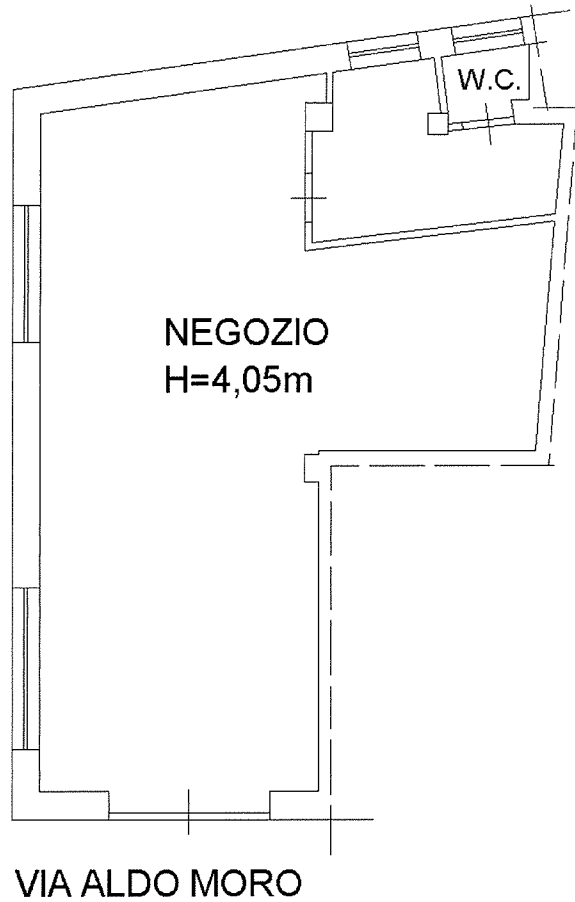

Catasto dei Fabbricati - Situazione al 14/06/2017 - Comune di FROSINONE (0810) - < Foglio: 60 - Particella: 197 - Subalterno: 26 >
VIA MARIITIMA n. 36M piano: T;

Ultima planimetria in atti

Data: 14/06/2017 - n. T204798 - Richiedente: VRSPLA77L29C413Y

Totale schede: 1 - Formato di acquisizione: A4(210x297) - Formato stampa richiesto: A4(210x297)