




MINISTERO DELLE FINANZE
DIREZIONE GENERALE DEL CATASTO E DEI SERVIZI TECNICI ERARIALI
NUOVO CATASTO EDILIZIO URBANO

Lib. 20

Mod. B (Nuovo Catasto Edilizio Urbano)

Planimetria dell'immobile situato nel Comune di FROSINONE
Via LECCO n° 9
Ditta S.I.T. S.r.l. TAGLIATELLA con sede in FROSINONE Via F. Testi, 13
Allegata alla dichiarazione presentata all'Ufficio Tecnico Erariale di FROSINONE n° 0-0796755

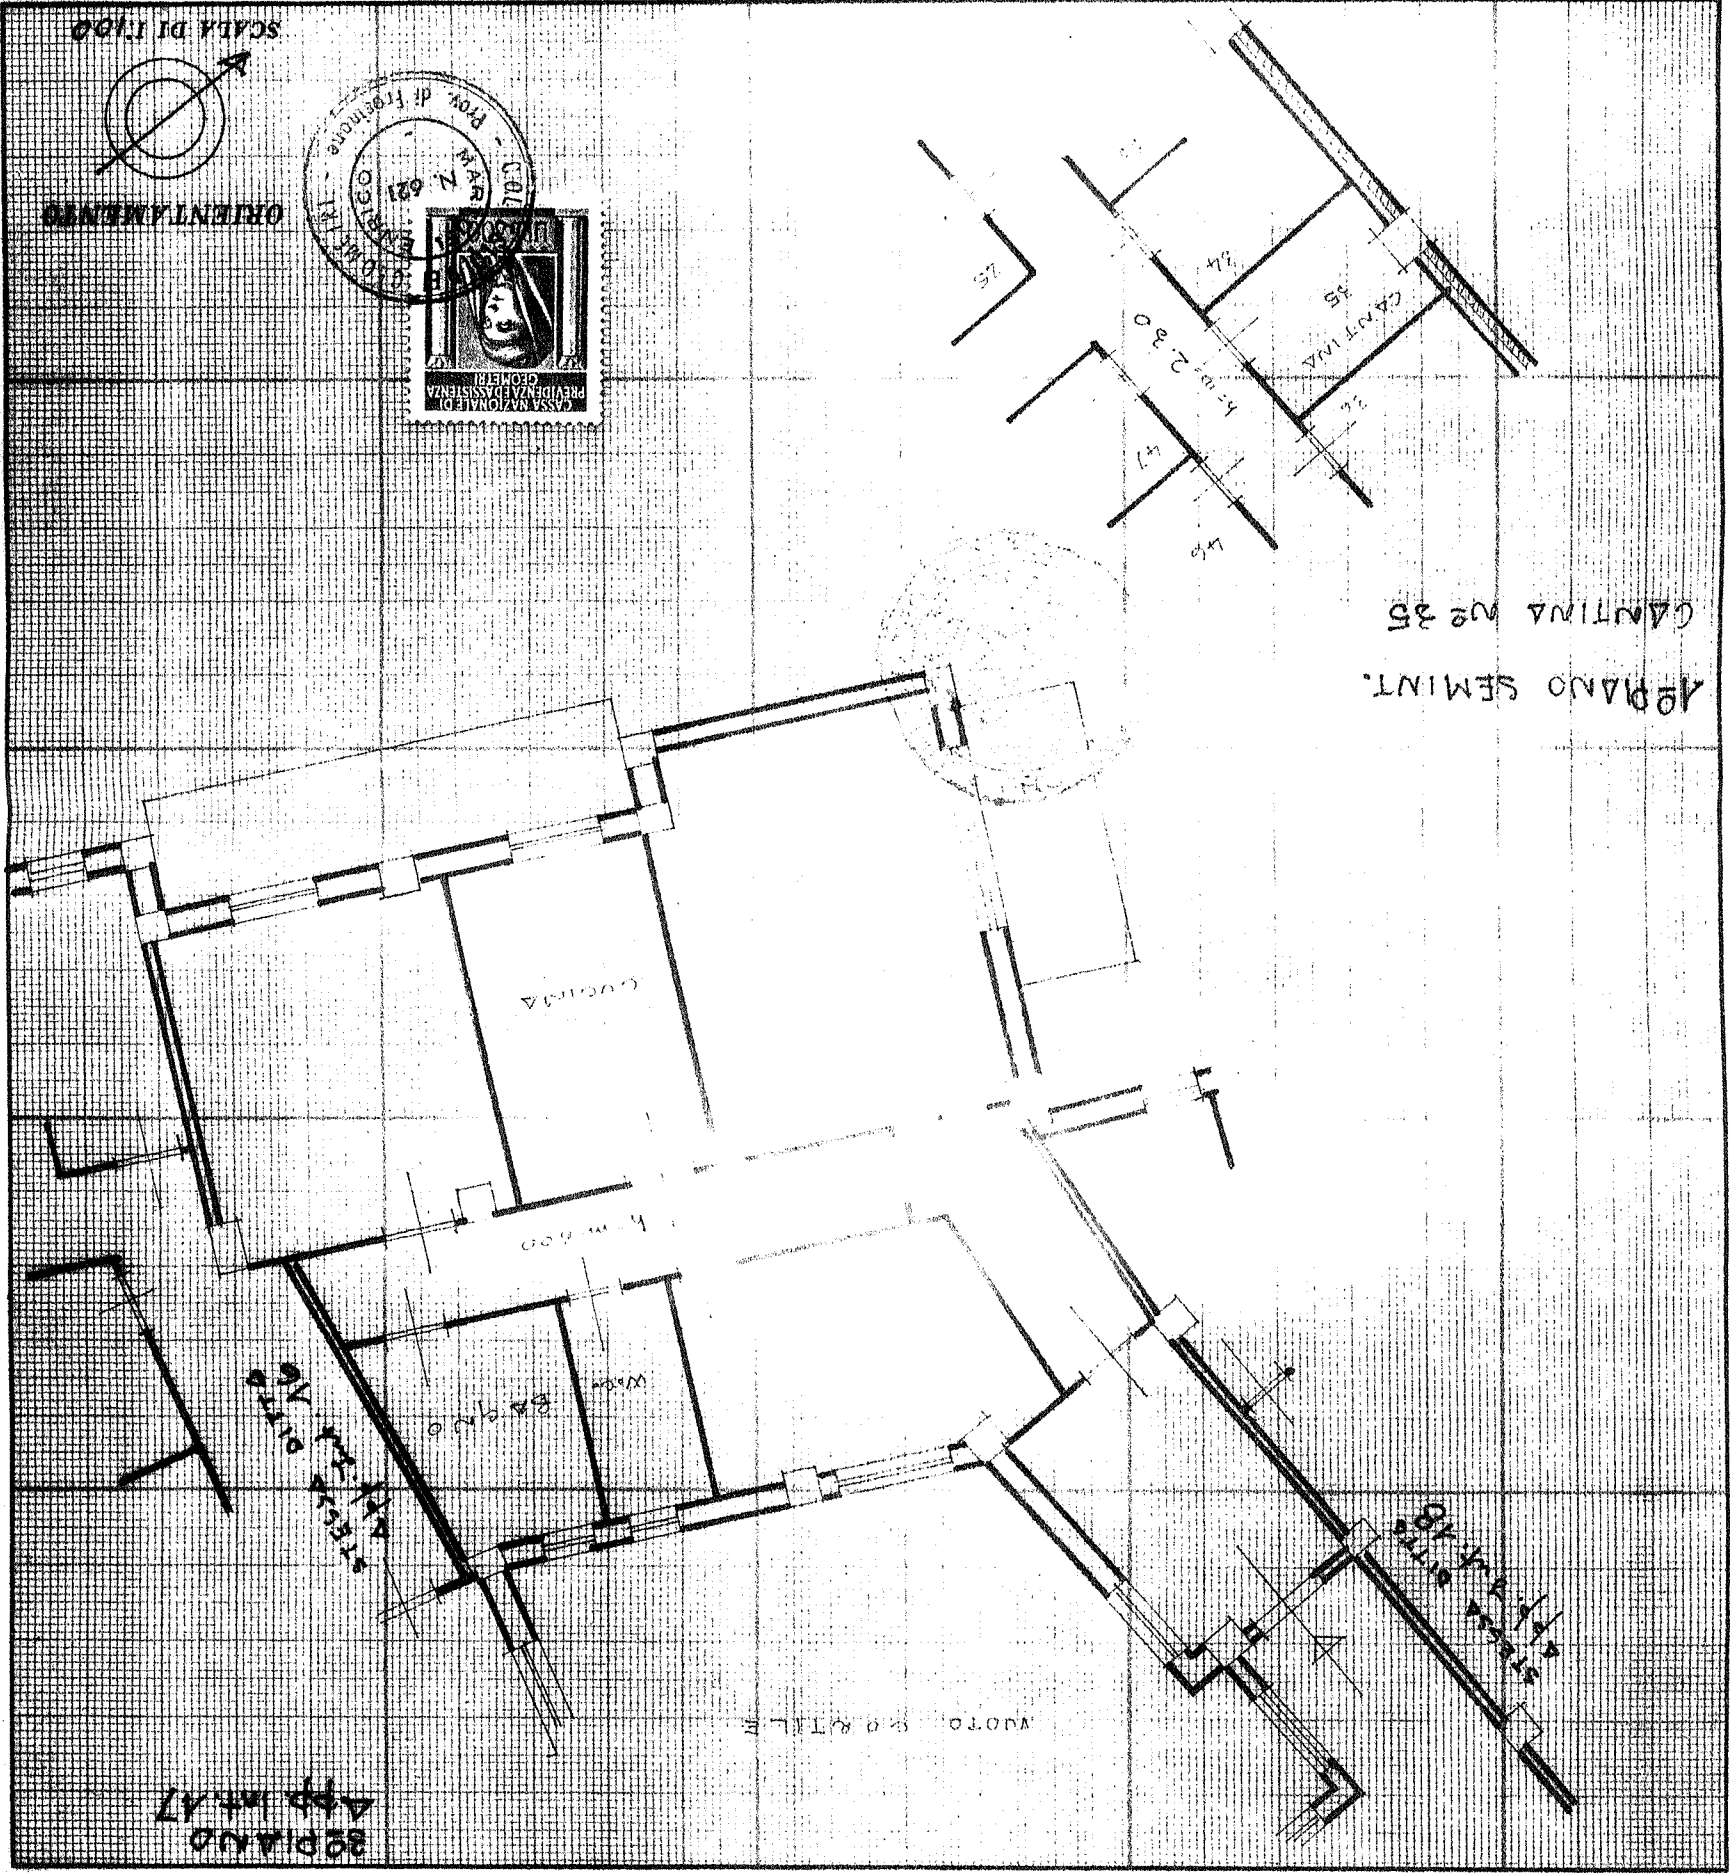

ISTITUTO POLIGRAFICO DELLO STATO

DATA	PROT. No
SPAZIO RISERVATO PER LE ANNOTAZIONI D'UFFICIO	

Compilata dal Leonardo
(Titolo, nome e cognome del iscritto)
ENRICO MARTELLI
Iscritto all'Albo dei Geometri
della Provincia di Frosinone
DATA 15.6.70
Firma: Leonardo