

Agenzia delle Entrate
CATASTO FABBRICATI
Ufficio Provinciale di
Frosinone

Dichiarazione protocollo n. FR0058019 del 30/07/2021

Comune di Frosinone

Via Vetiche

civ. 101

Identificativi Catastali:

Sezione:

Foglio: 34

Particella: 288

Subalterno: 12

Compilata da:

Di Palma Enrique Fernando


Isoritto all'albo:

Geometri

Prov. Frosinone


N. 1885

Planimetria	
Scheda n. 1	Scala 1: 200

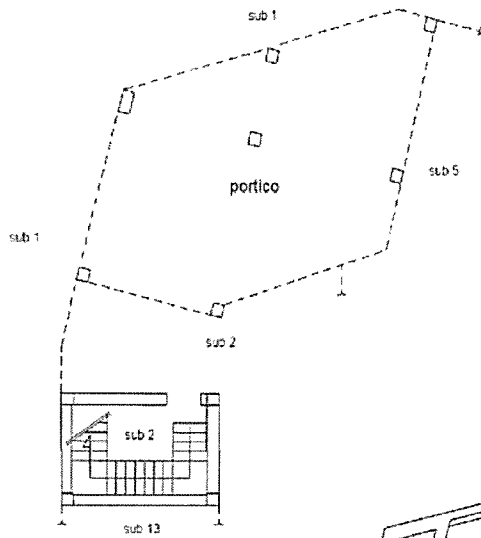

PIANO TERRA

H. = 2,90

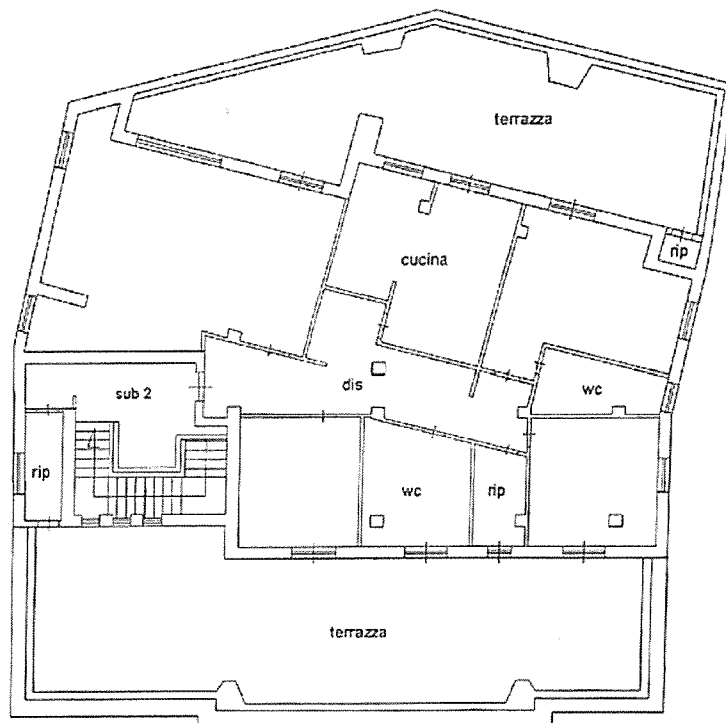

PIANO TERZO

H. = 2,90



NORD

Catasto dei Fabbricati - Situazione al 30/07/2021 - Comune di FROSINONE(D810) - < Foglio: 34 Particella: 288 - Subalterno 12 >
VIA VETICHE n. 101 piano T-3;