



INGRESSO

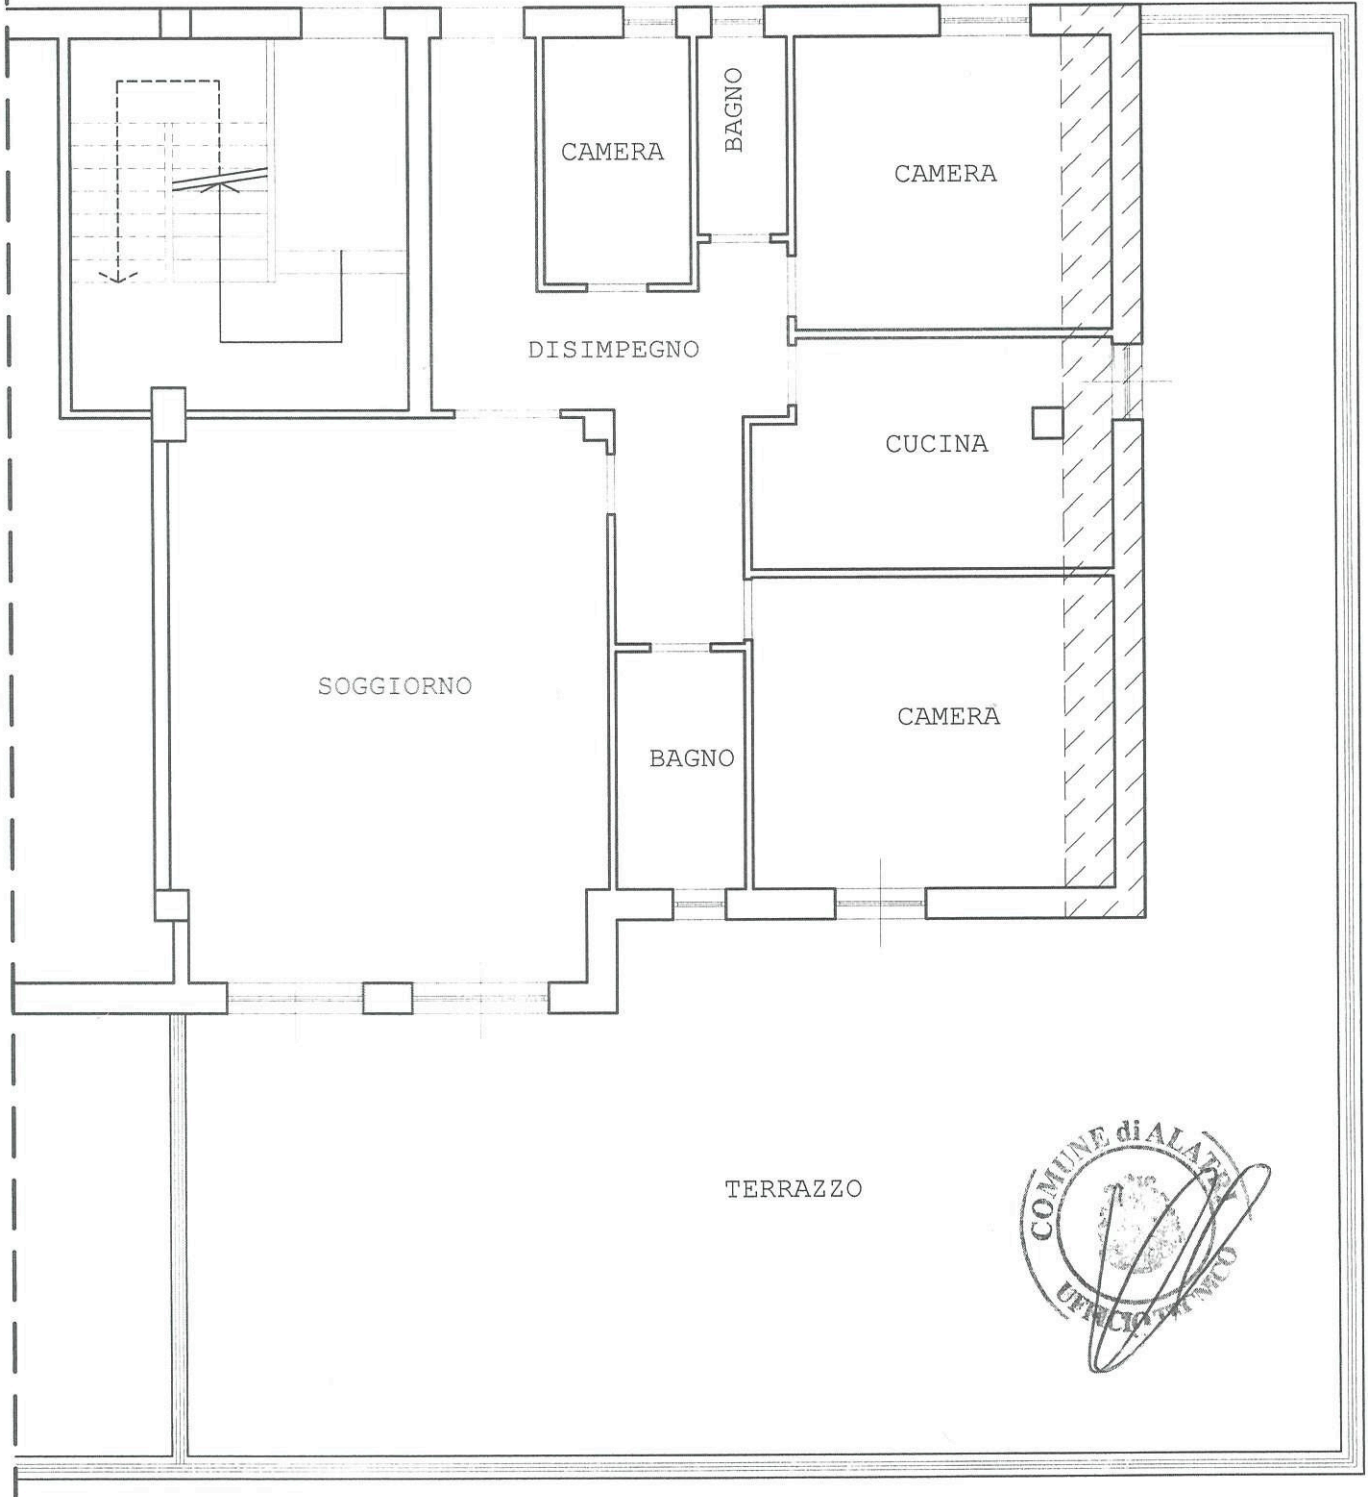

RILIEVO STATO ATTUALE

SCALA 1:100

Appartamento piano 2° Foglio 38 n. 11 sub 4

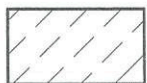

SUPERFICIE OGGETTO DI SANATORIA = MQ 6,60