

**Agenzia del Territorio  
CATASTO FABBRICATI  
Ufficio Provinciale di  
Frosinone**

Dichiarazione protocollo n. FR0087981 del 16/03/2009

Planimetria di u.i.u. in Comune di Veroli

Via Case Campoli

civ. SNC

Identificativi Catastali:

Sezione:

Foglio: 86

Particella: 1500

Subalterno: 59

Compilata da:

Fagiolari Marcella


Iscritto all'albo:  
Architetti

Prov. Roma

N. 17311


Scheda n. 1

Scala 1:200

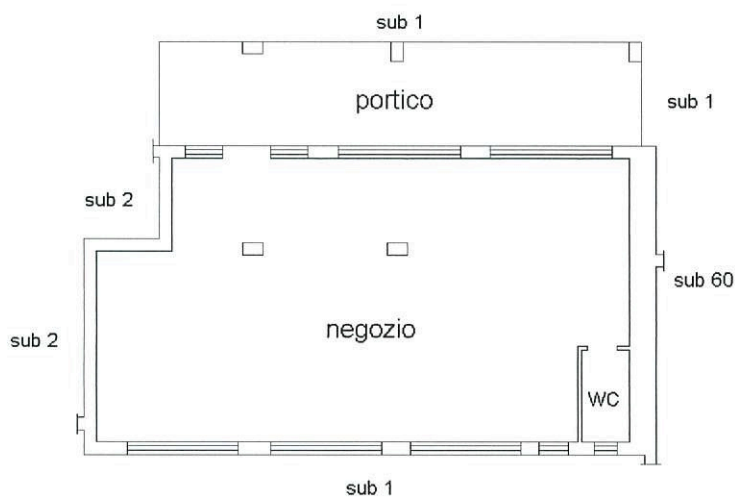

**PIANO TERRA**  
H = mt 3,00

NORD

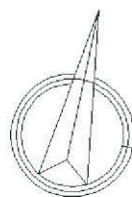

Ultima planimetria in atti

Data: 14/06/2024 - n. T38016 - Richiedente: GTTNR83D14D810S

Totale schede: 1 - Formato di acquisizione: A4(210x297) - Formato stampa richiesto: A4(210x297)