


Dichiarazione protocollo n. del	
Comune di San Cipriano Picentino	
Via Aurelio Fierro	civ. 1
Identificativi Catastali:	Compilata da: Torre Antonio
Sezione:	Iscritto all'albo: Geometri
Foglio: 13	
Particella: 495	
Subalterno: 76	Prov. Salerno N. 2244

Planimetria
Scheda n. 1 Scala 1:200

PIANO TERRA
h= 2.75

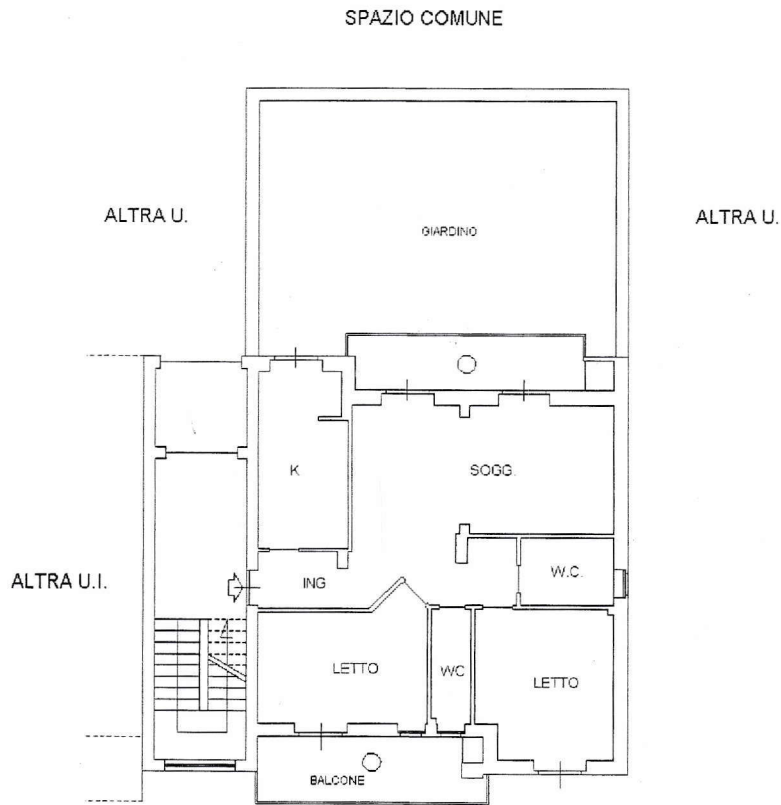

Agenzia delle Entrate
CATASTO FABBRICATI
Ufficio Provinciale di
Salerno

Dichiarazione protocollo n. _____ del _____

Comune di San Cipriano Picentino

Via Aurelio Fierro

civ. 1

Identificativi Catastali:

Sezione:

Foglio: 13

Particella: 495

Subalterno: 74

Compilata da:
Torre Antonio

Iscritto all'albo:
Geometri

Prov. Salerno


N. 2244

Planimetria

Scheda n. 1

Scala 1:200

PIANO TERZO

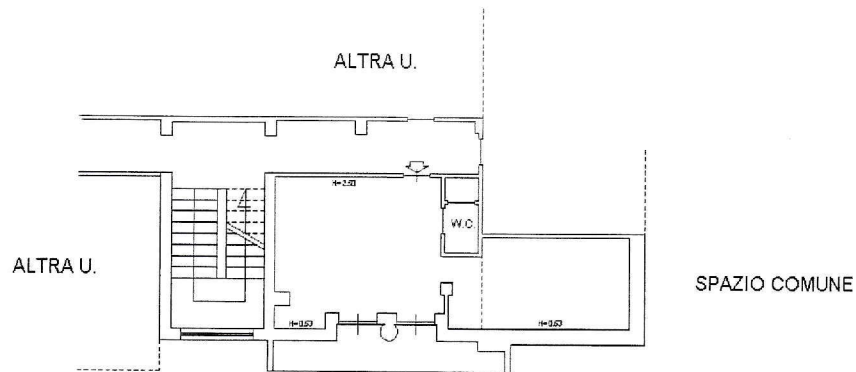

SPAZIO COMUNE

