

**Agenzia delle Entrate
CATASTO FABBRICATI
Ufficio Provinciale di
Salerno**

Dichiarazione protocollo n. SA0038175 del 28/02/2024

Comune di Giffoni Sei Casali

Via Fortunati (sieti)

civ. 36

Identificativi Catastali:

Sezione:

Foglio: 24

Particella: 517

Subalterno: 40

Compilata da:

Barra Angelo

Iscritto all'albo:

Geometri

Prov. Salerno


N. 4140

Planimetria


Scheda n. 1

Scala 1:200

PIANO PRIMO

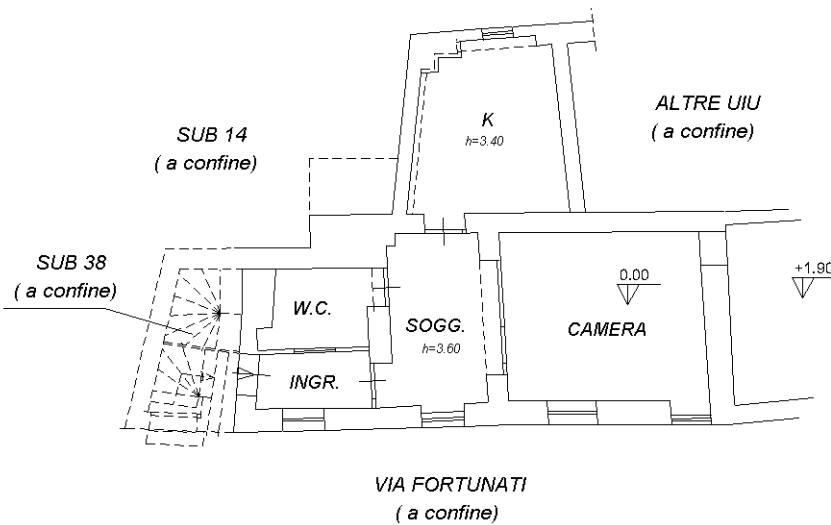

PIANO PRIMO (ammezzato)

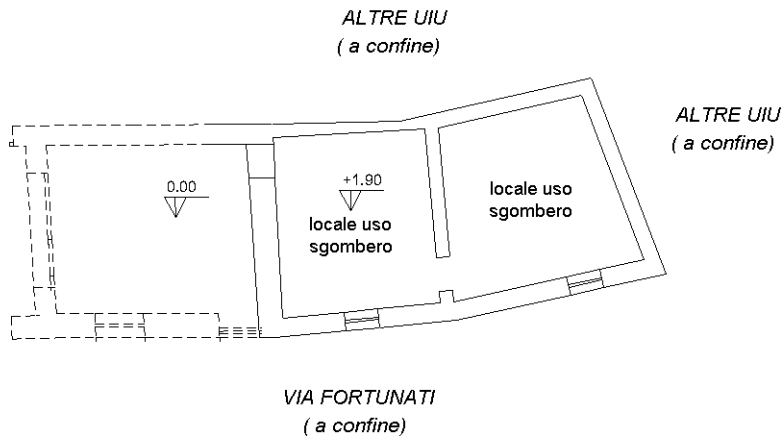

Ultima planimetria in atti