

**Agenzia delle Entrate
CATASTO FABBRICATI
Ufficio Provinciale di
Salerno**

Dichiarazione protocollo n. SA0039783 del 02/03/2024

Comune di Giffoni Sei Casali

Via Fortunati (sieti)

civ. 36

Identificativi Catastali:

Sezione:

Foglio: 24

Particella: 517

Subalterno: 42

Compilata da:

Barra Angelo

Iscritto all'albo:

Geometri

Prov. Salerno


N. 4140

Planimetria


Scheda n. 1

Scala 1:200

PIANO SECONDO

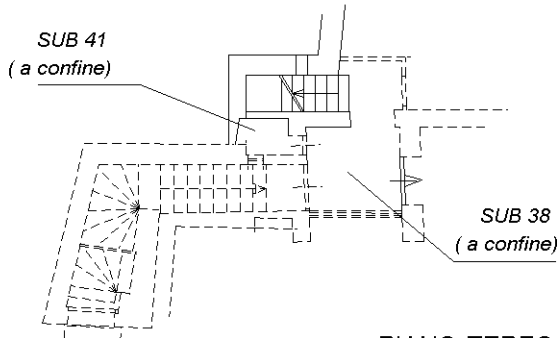


PIANO TERZO

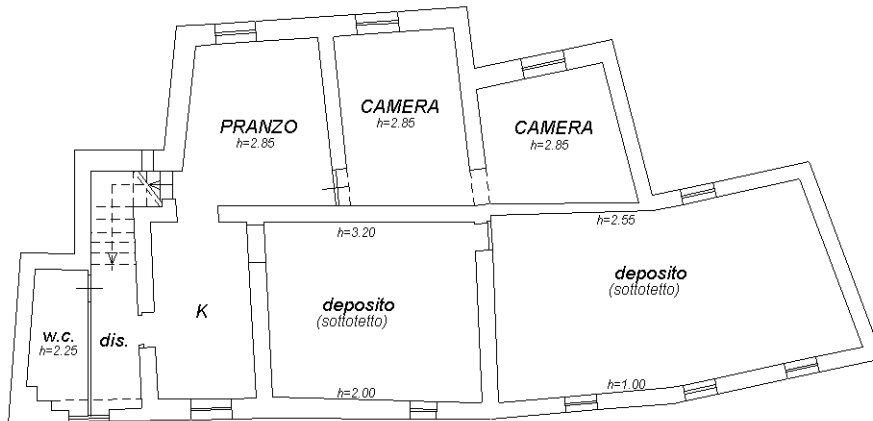

VIA FORTUNATI
(a confine)

PIANO QUARTO

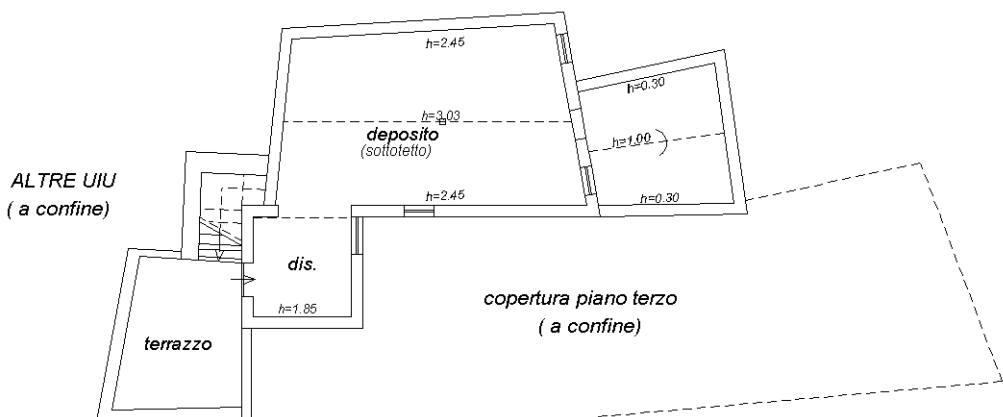

ALTRE UIU
(a confine)

VIA FORTUNATI



Ultima planimetria in atti

Data: 06/03/2024 - n. T197382 - Richiedente: BRRNGL69L16H703J (a confine)

Totale schede: 1 - Formato di acquisizione: A4(210x297) - Formato stampa richiesto: A4(210x297)