

Agenzia delle Entrate
CATASTO FABBRICATI
Ufficio Provinciale di
Salerno

Dichiarazione protocollo n. SA0039754 del 02/03/2024

Comune di Giffoni Sei Casali

Via Fortunati (sieti)

civ. 36

Identificativi Catastali:

Sezione:

Foglio: 24

Particella: 517

Subalterno: 41

Compilata da:

Barra Angelo

Iscritto all'albo:

Geometri

Prov. Salerno


N. 4140

Planimetria

Scheda n. 1

Scala 1:200

PIANO SECONDO
h=3.10

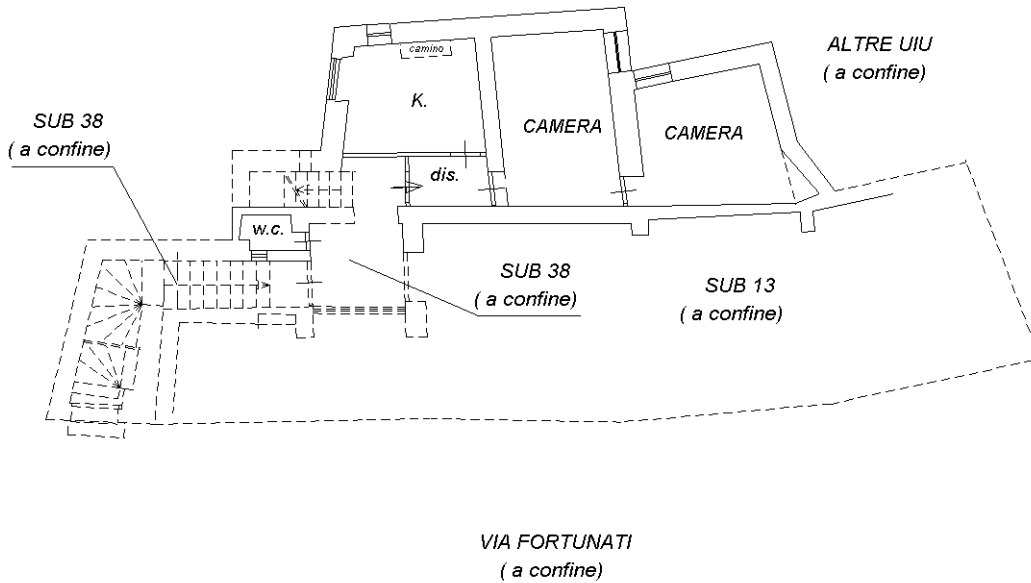

Catasto dei Fabbricati - Situazione al 06/03/2024 - Comune di GIFFONI SEI CASALI(E026) - < Foglio 24 - Particella 517 - Subalterno 41 >
VIA FORTUNATI n. 36 Piano 2



Ultima planimetria in atti