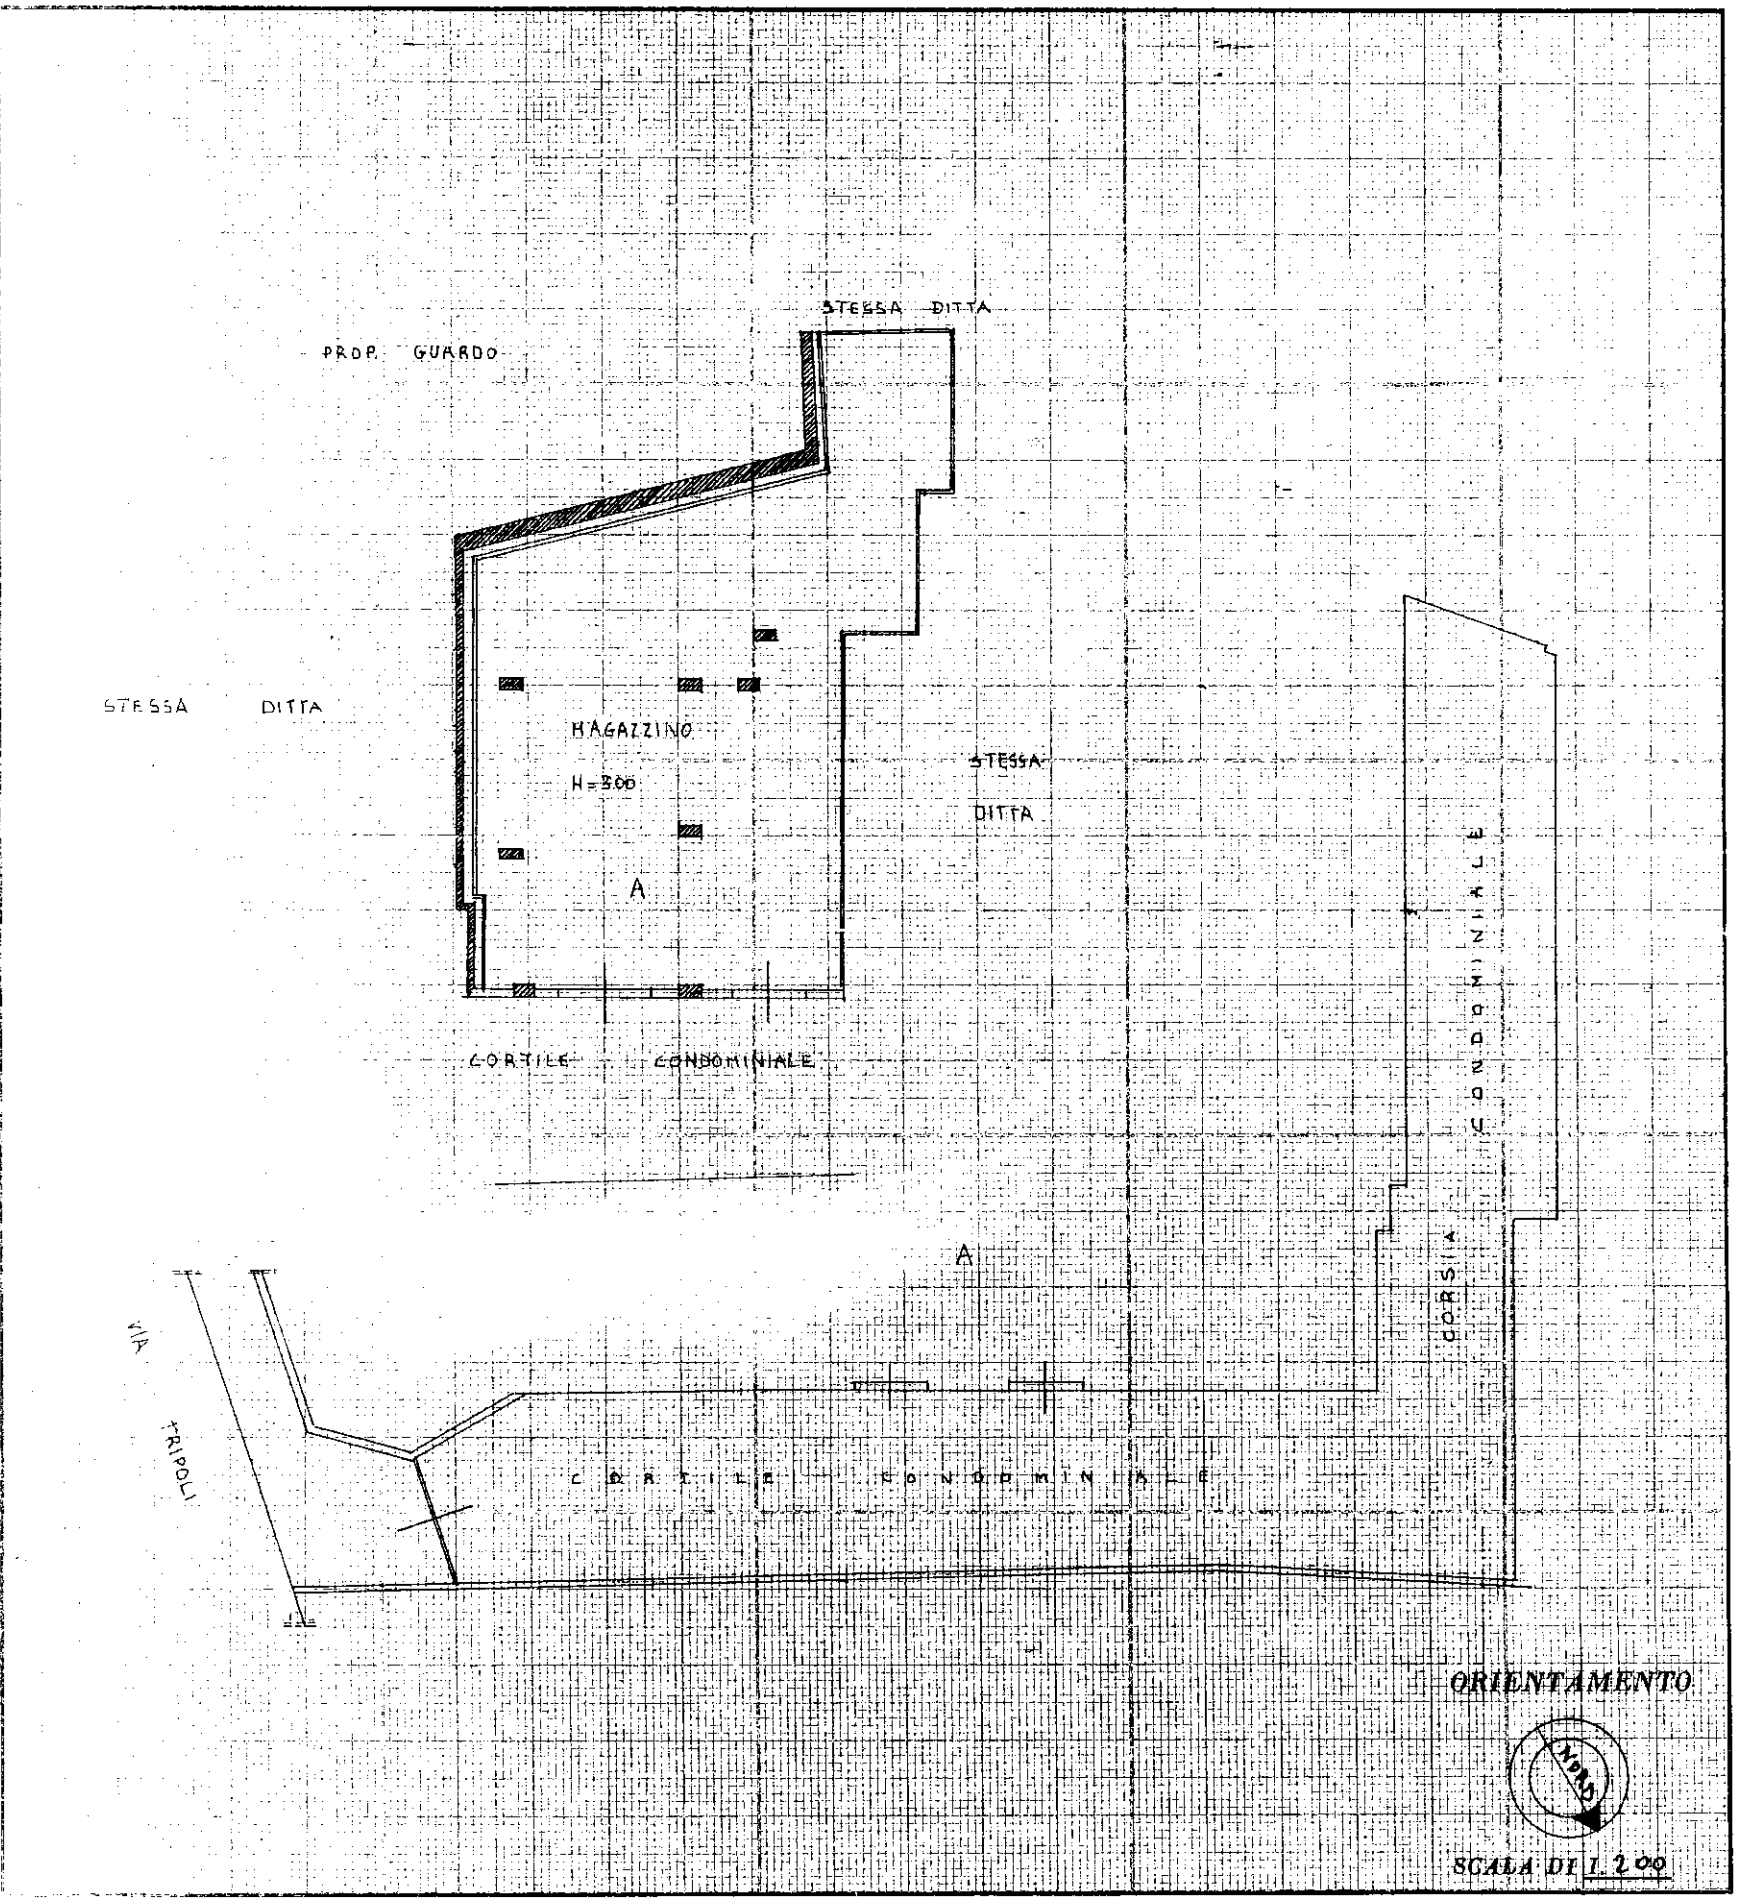
STESSA DITTA
PROP. GUARDO
STESSA DITTA
MAGAZZINO
H=300
A
STESSA
DITTA
CORTILE CONDOMINIALE
CORSIA CONDOMINIALE
A
VIA TRIPOLI
CORTILE CONDOMINALE
ORIENTAMENTO
NORD
SCALA DI 1:200