

## Ricevuta di Avvenuta Denuncia di Variazione

Catasto Fabbricati

Protocollo n.: MI0129634	Comune di ARCORE (Codice: C1AN)	Ditta n.: 1 di 1
Codice di Riscontro: 0002A2802		
Operatore: RCCTTN	Unità a destinazione ordinaria n.: 2	Unità in variazione n.: -
	Tipo Mappale n.: -	Unità in costituzione n.: 2
	Unità a dest.speciale e particolare n.: -	
	Beni Comuni non Censibili n.: -	Unità in soppressione n.: 2
Motivo della variazione: DIVERSA DISTRIBUZIONE SPAZI INTERNI, FRAZIONAMENTO E FUSIONE		

### UNITA' IMMOBILIARI

Identificativo catastale							Dati di classamento proposti						
Prog.	Op.	Sez.UR.	Foglio	Numero	Sub.	Ubicazione	ZC	Cat.	Cl.	Cons.	Sup.Cat.	Rendita	Rur
1	S		14	441	3								
2	S		14	441	4								
3	C		14	441	702	VIA ALFONSO CASATI n. 147, p. T-S1	U	C01	06	220	259	5.840,09	
4	C		14	441	703	VIA ALFONSO CASATI n. 147, p. T-S1	U	C01	06	226	300	5.999,37	

**Agenzia delle Entrate  
CATASTO FABBRICATI  
Ufficio Provinciale di  
Milano**


Dichiarazione protocollo n. \_\_\_\_\_ del \_\_\_\_\_  
Planimetria di u.i.u. in Comune di Arcore  
Via Alfonso Casati

civ. 147

Identificativi Catastali:  
Sezione:  
Foglio: 14  
Particella: 441  
Subalterno: 702

Compilata da:  
Sangiorgio Massimo  
Iscritto all'albo:  
Architetti  
Prov. Monza E Brianza N. 647

Scheda n. 1 Scala 1:200

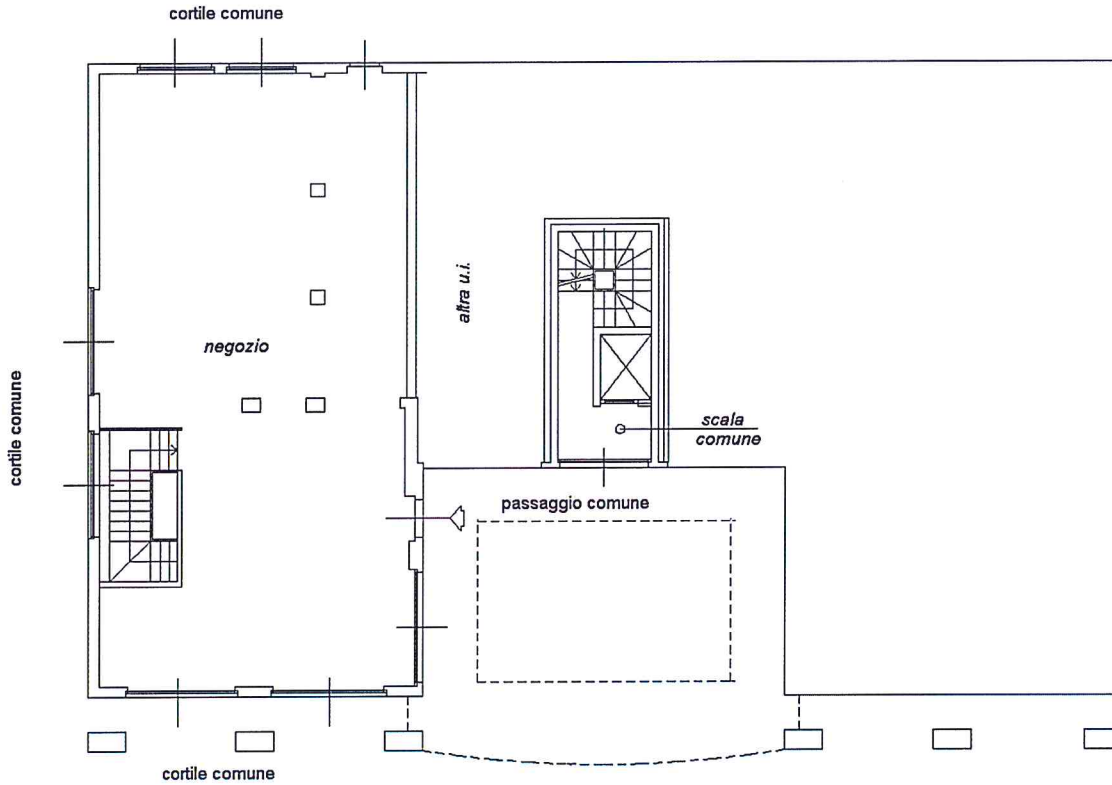


PIANO TERRA

h=3,20mt

ORDINE DEGLI ARCHITETTI,  
PIANIFICATORI, PAESAGGISTE E  
CONSERVATORI DELLA PROVINCIA  
DI MONZA E DELLA BRIANZA

MASSIMO  
SANGIORGIO  
ARCHITETTO

647

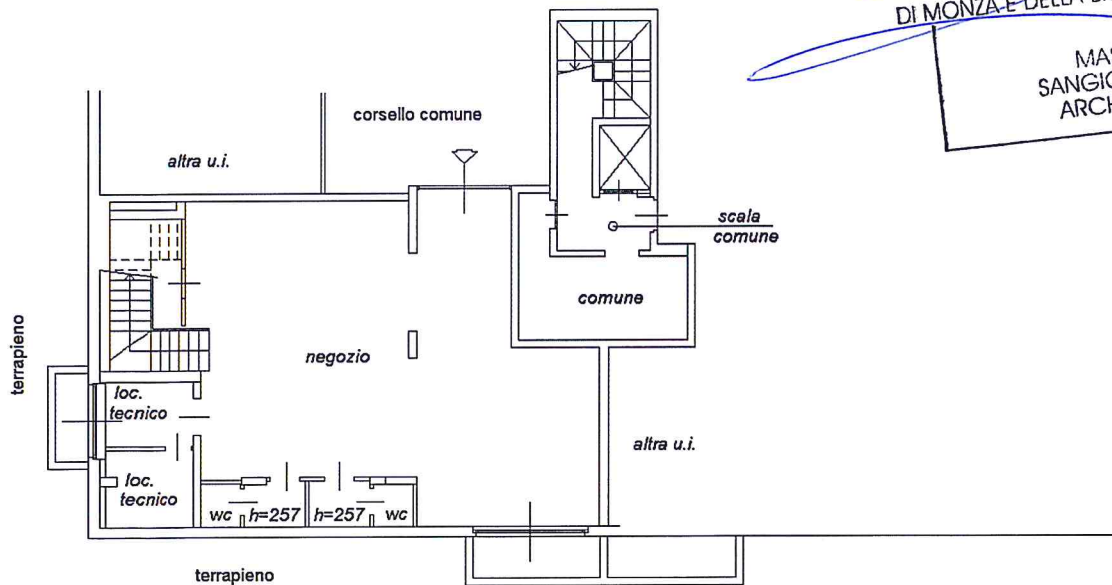

PIANO PRIMO SOTTOSTRADA

h=3,00mt

