





Planimetria di u.i.u. in Comune di TRIUGGIO via M. BUONARROTI civ. ....

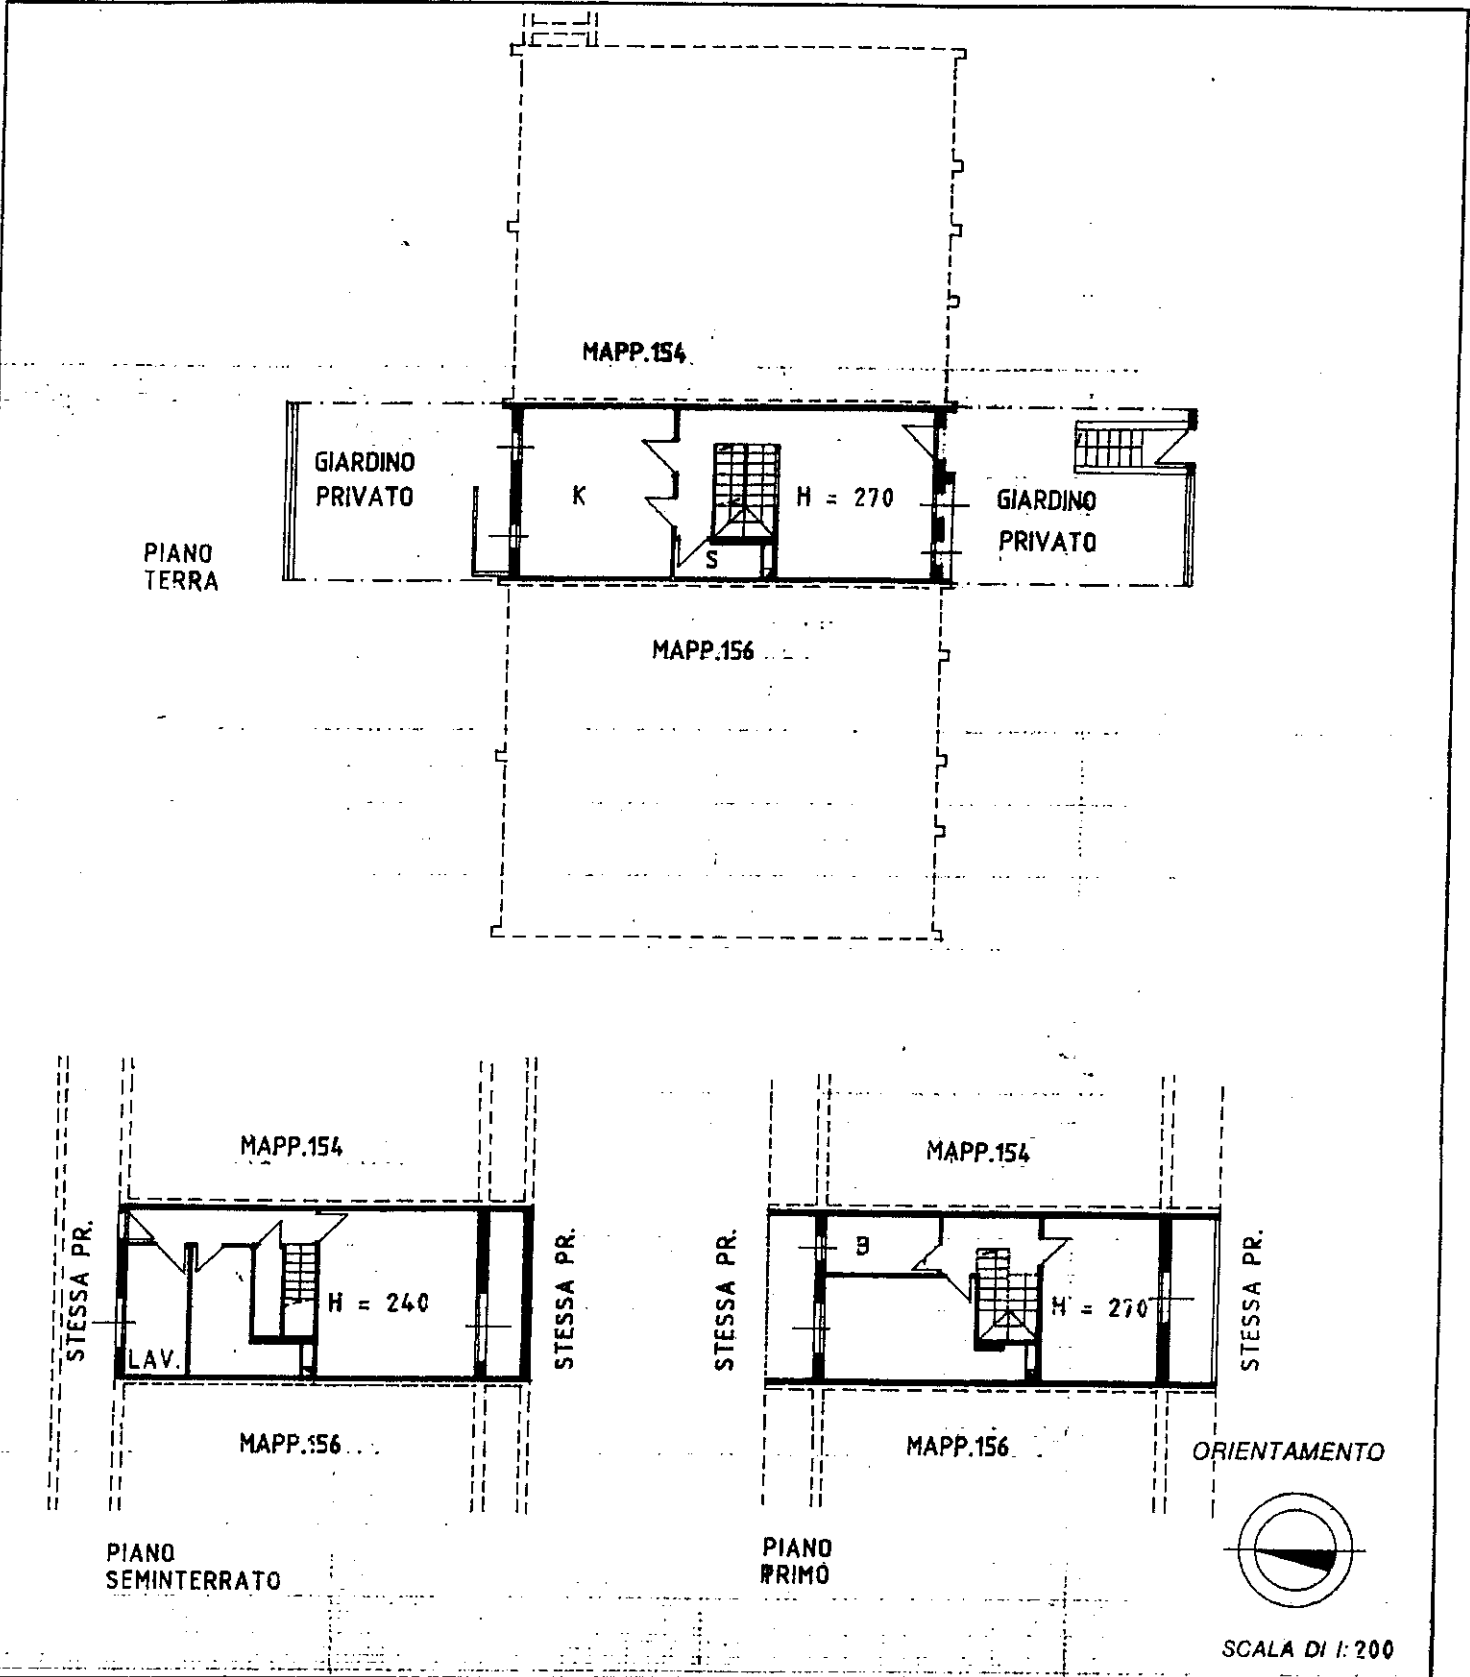

Dichiarazione di N.C.   
Denuncia di variazione

Identificativi catastali  
F. 21  
n. 155 sub. 1


Compilata dal DOTT. ARCH.  
(Titolo, cognome e nome)  
SERGIO CORBETTA  
Iscritto all'albo de GLI ARCHITETTI  
della provincia di MILANO 1497  
data ..... Firma Sergio Corbetta

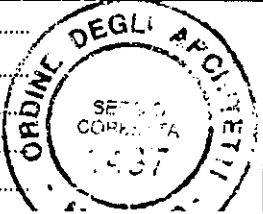

RISERVATO ALL'UFFICIO



inimetria di u.i.u. in Comune di **TRIUGGIO** via **M. BUONARROTI** civ. ....

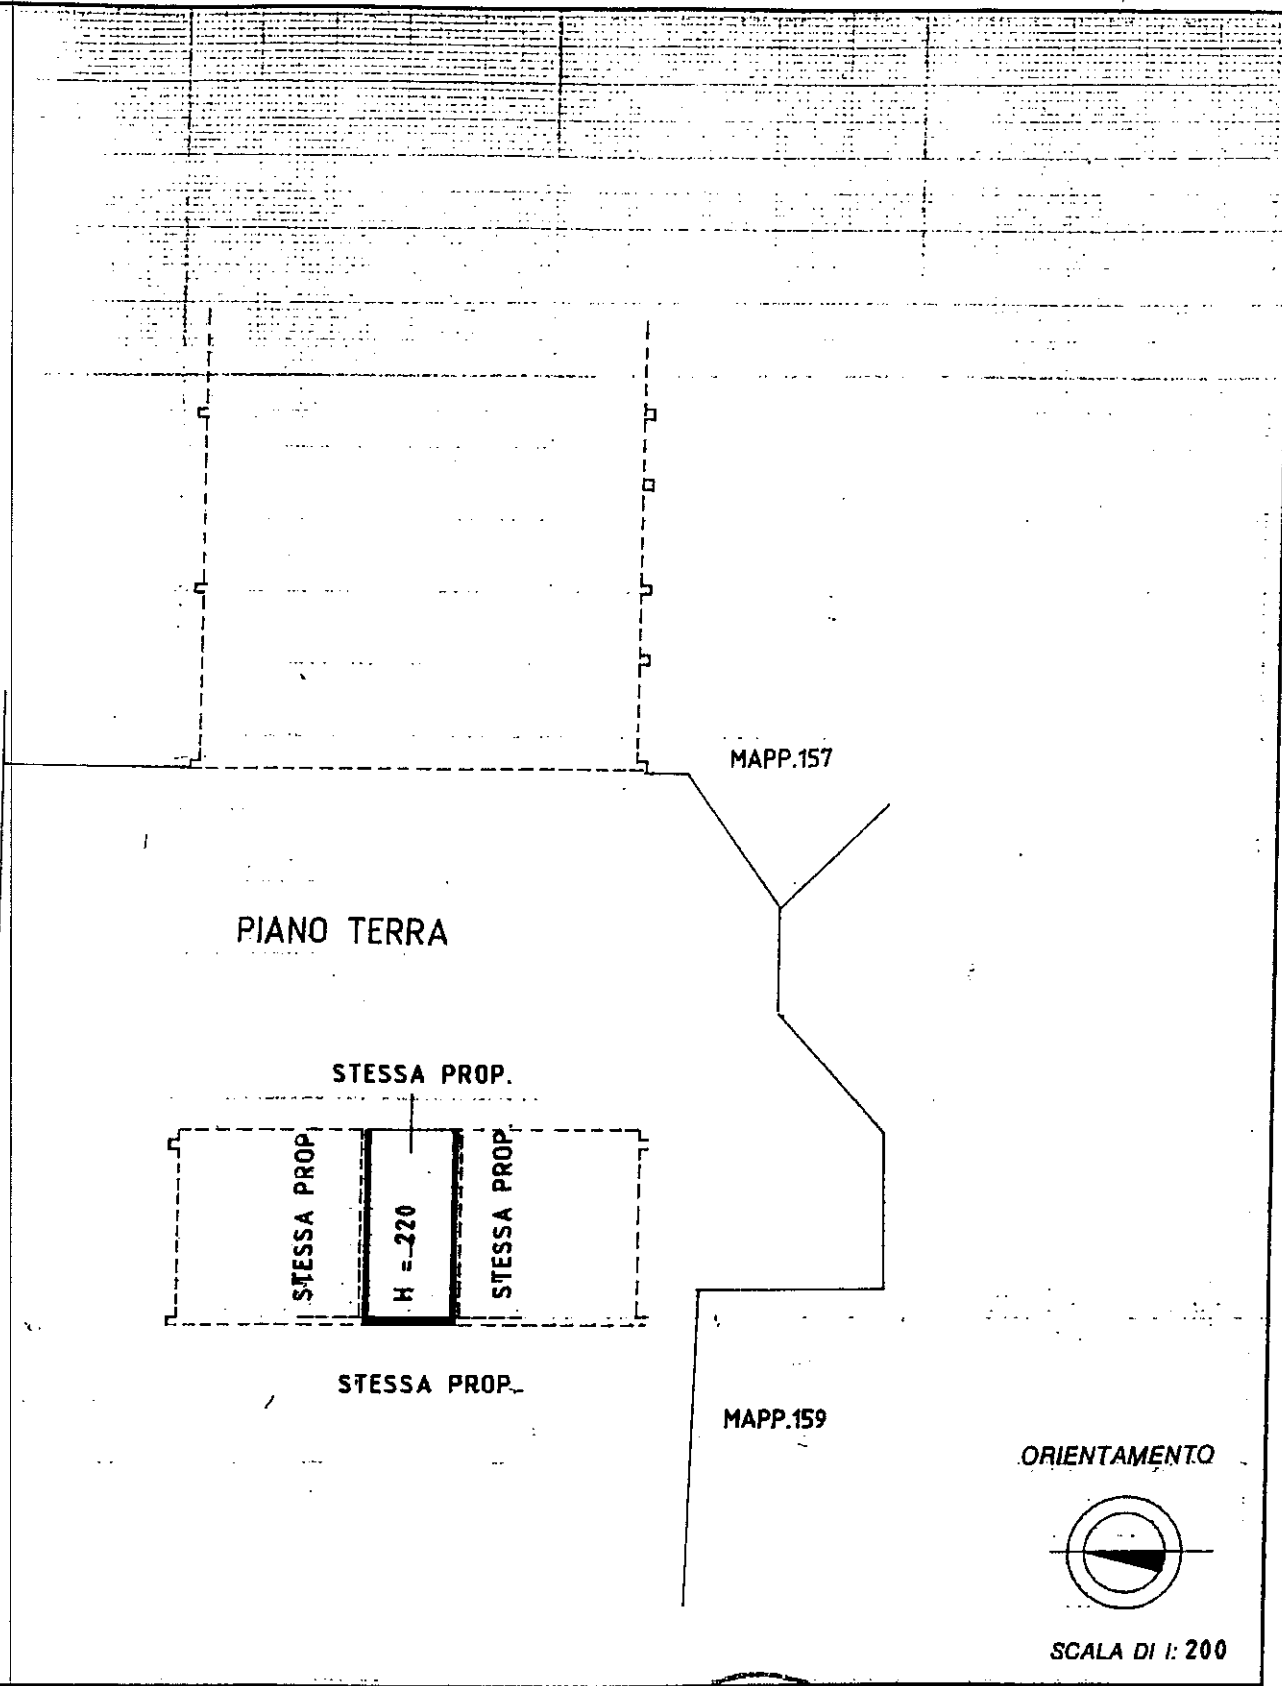

IAPP.43

irazione di N.C.

cia di variazione

identificativi catastali

1.....

iB..... sub. 4.....


Compilata dal **DOIT. ARCH.**  
(Titolo, cognome e nome)

**SERGIO CORBETTA**

Iscritto all'albo de **GLI ARCHITETTI**

della provincia di **MILANO** 1497


data ..... Firma *[Signature]*

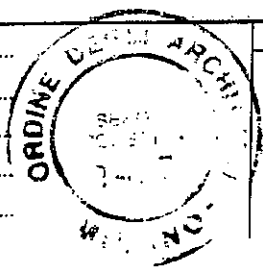

RISERVATO ALL'UFFICIO




Planimetria di u.i.u. in Comune di **TRUGGIO** via **BUONARROTI** civ.....

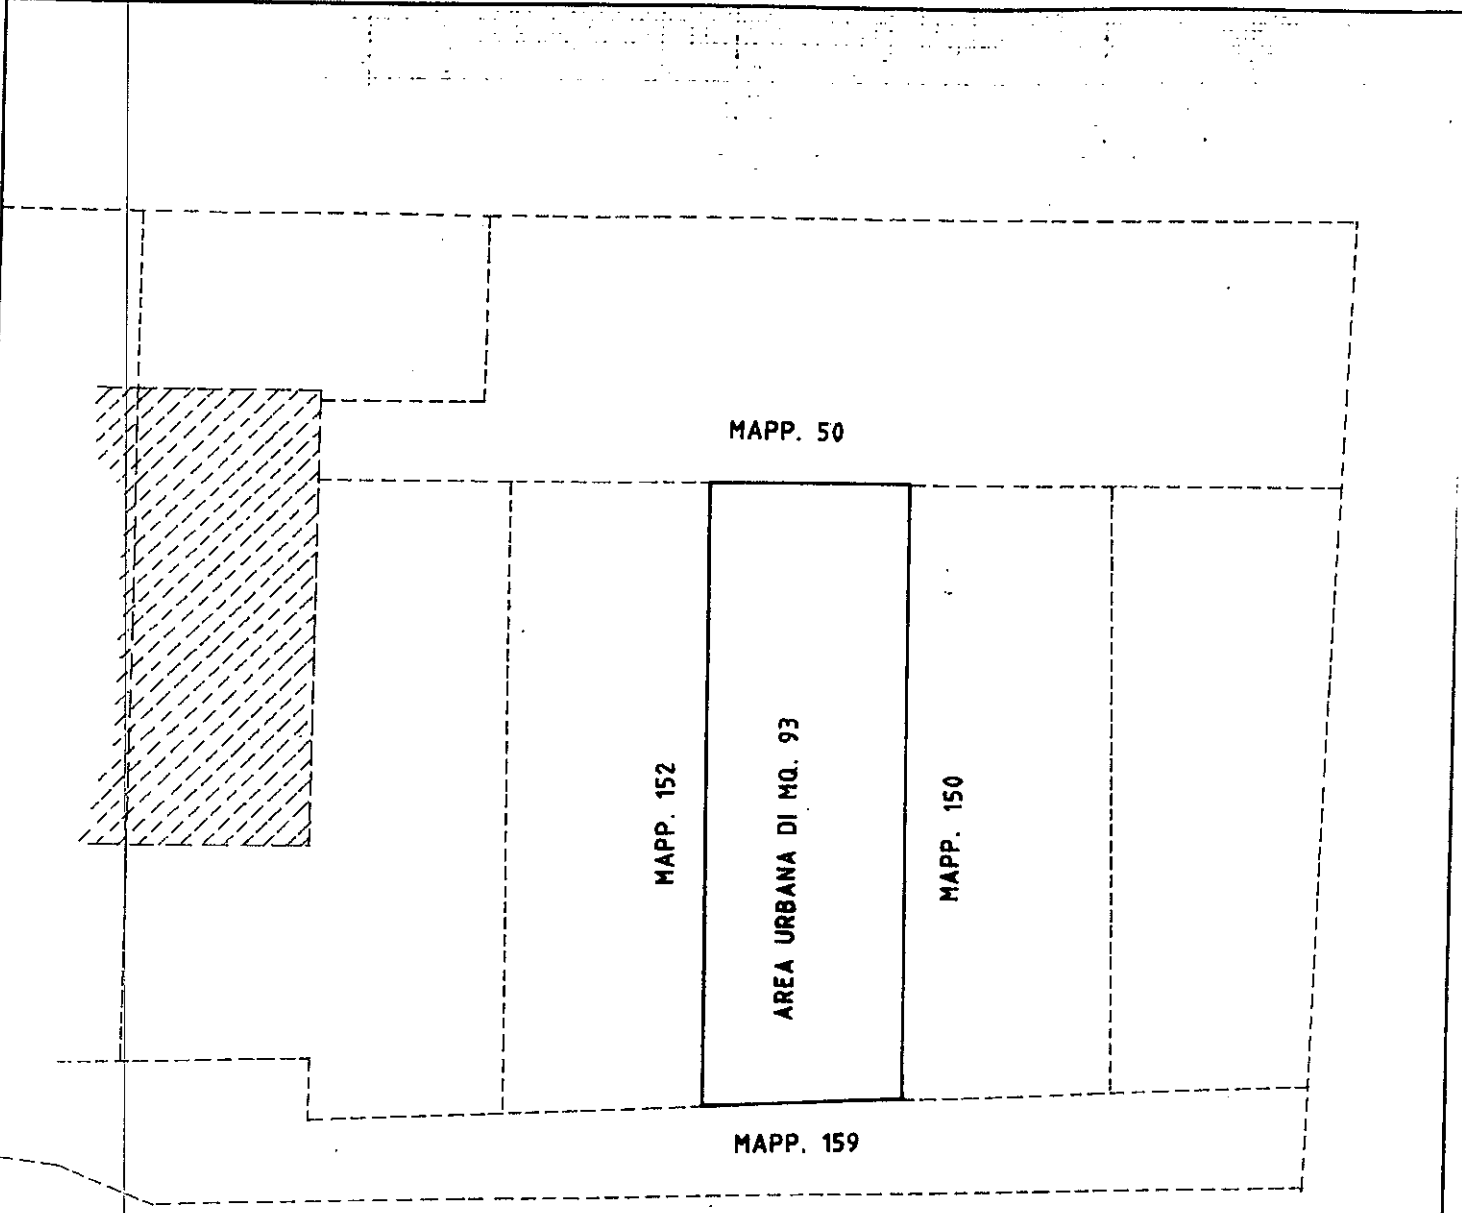

PIANO TERRA

ORIENTAMENTO

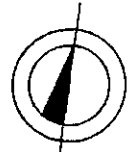

SCALA DI 1: 200

Dichiarazione di N.C.   
Denuncia di variazione

Compilata dal **DOTT. ARCH.**  
(Titolo, cognome e nome)  
**SERGIO CORBETTA**

RISERVATO ALL'UFFICIO

Identificativi catastali

Iscritto all'albo de **GLI ARCHITETTI**

F. **21**  
n. **151** sub. **-**

della provincia di **MILANO**

data ..... Firma *Sergio Corbetta*

