

**Agenzia del Territorio  
CATASTO FABBRICATI  
Ufficio Provinciale di  
Milano**

Dichiarazione protocollo n. MI0141924 del 09/03/2004

Planimetria di u.i.u. in Comune di Desio

Via Lombardia

civ. 59

Identificativi Catastali:

Sezione:  
Foglio: 26  
Particella: 178  
Subalterno: 702

Compilata da:  
Cudemo Francesco



Iscritto all'albo:  
Architetti

Prov. Milano

N. 9095

Scheda n. 1

Scala 1:500

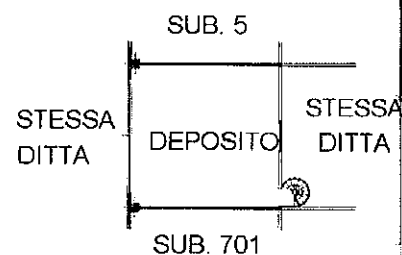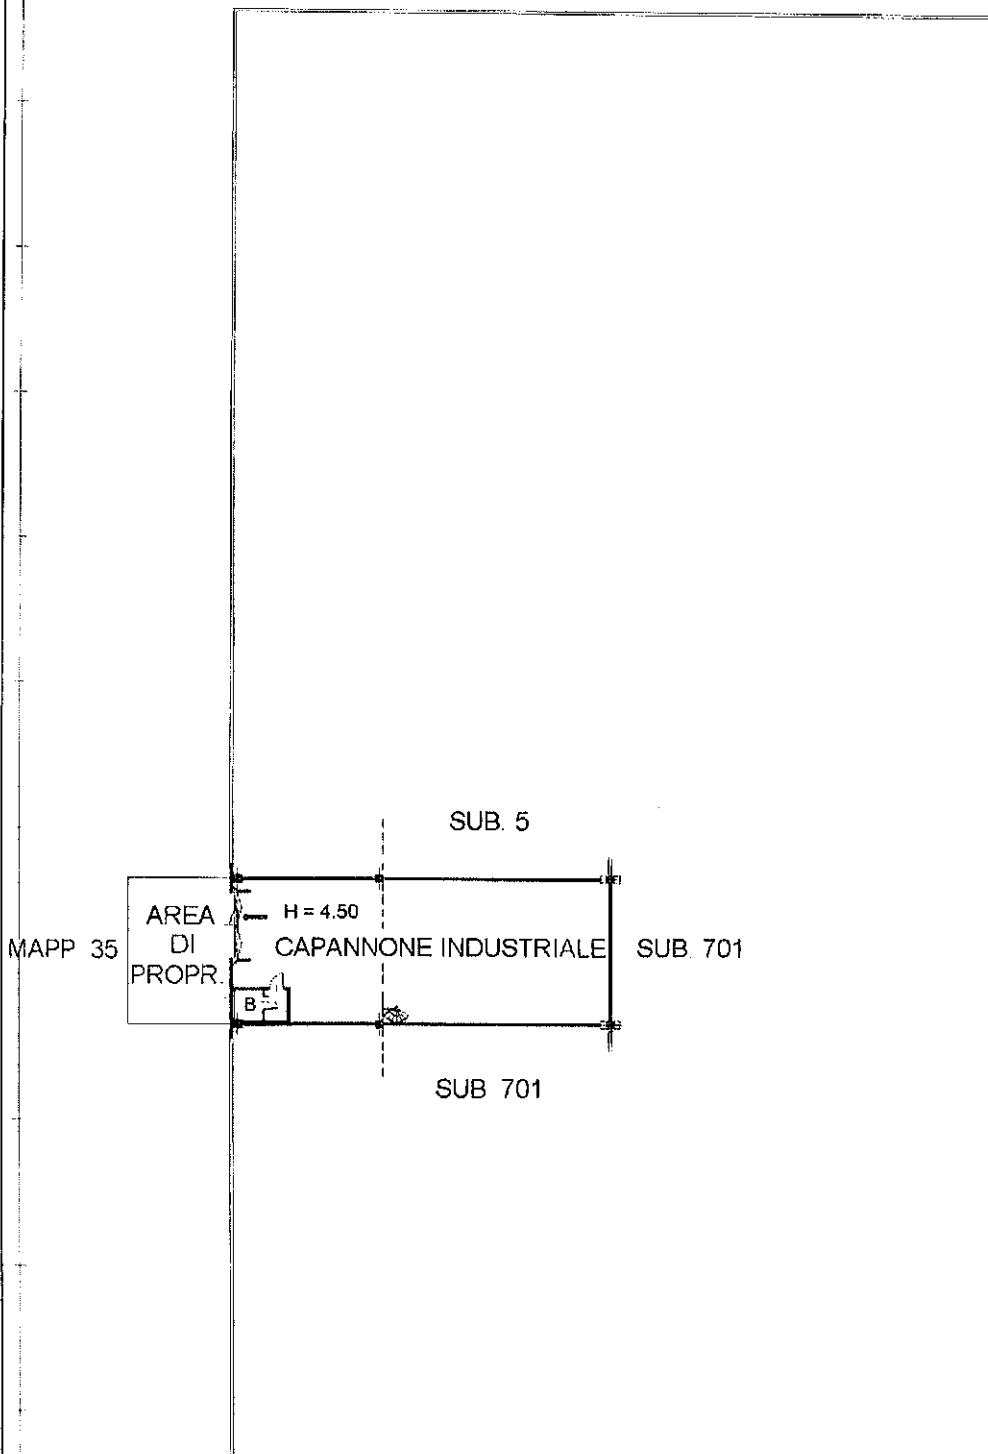

PIANO PRIMO H = 3.50

PIANO TERRA H = 8.75 - 9.00

Ultima planimetria in atti

Data: 05/08/2019 - n. T113266 - Richiedente: DGNMSM70B25F205U

Totale schede: 1 - Formato di acquisizione: A4(210x297) - Formato stampa richiesto: A4(210x297)

