

Agenzia delle Entrate
CATASTO FABBRICATI
Ufficio provinciale di
Milano


Dichiarazione protocollo n. MI0319083 del 24/11/2020
Comune di Lissone
Via Valle
civ. 48

Identificativi Catastali:
Sezione:
Foglio: 21
Particella: 224
Subalterno: 713

Compilata da:
Casini Claudio
Iscritto all'albo:
Geometri
Prov. Monza E Brianza
N. 01201

Scale n. 1
Scala 1: 200

PIANO TERRENO

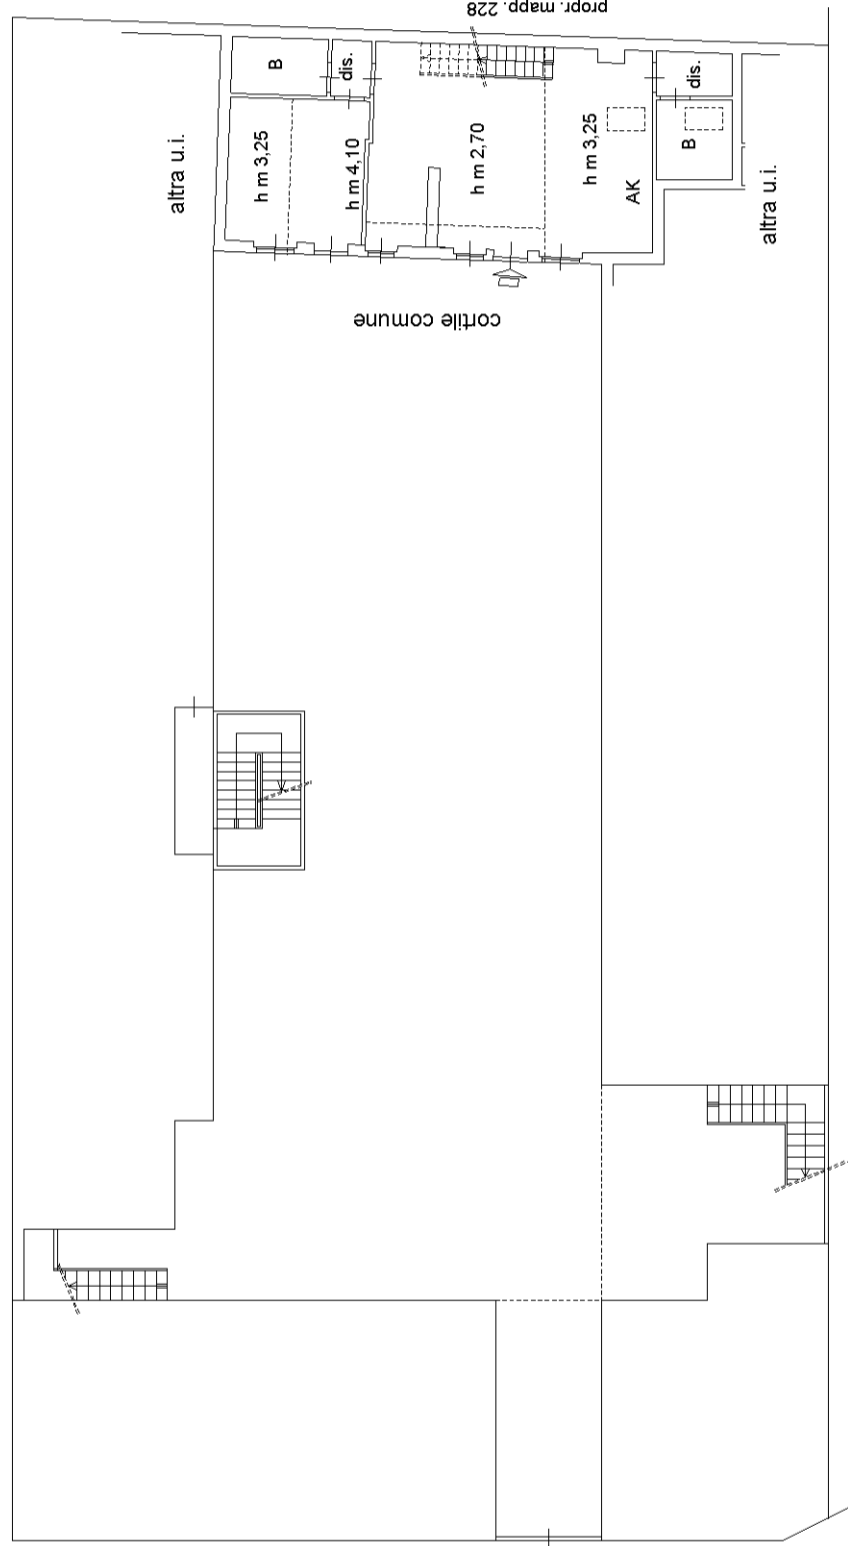

PIANO PRIMO

