

**Agenzia delle Entrate  
CATASTO FABBRICATI  
Ufficio Provinciale di  
Milano**

Dichiarazione protocollo n. MI0477860 del 29/11/2022

Comune di Monza

Via Giovanni Battista Torti

civ. 10

Identificativi Catastali:

Sezione:

Foglio: 30

Particella: 211

Subalterno: 722

Compilata da:

Fusi Andrea

Iscritto all'albo:

Architetti

Prov. Monza E Brianza


N. 3369

Planimetria

Scheda n. 1

Scala 1:200

Quarto Piano

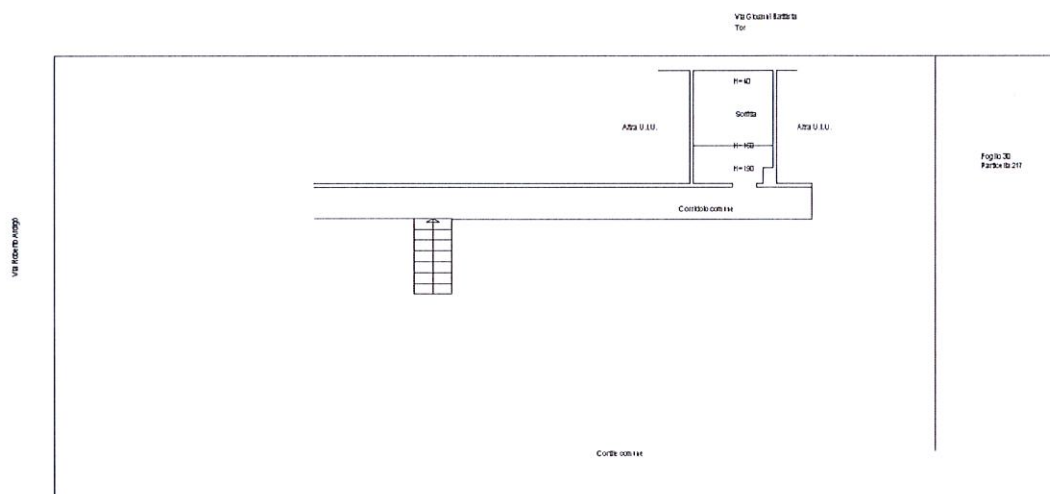

Foglio 30  
Particella 211

Catasto dei Fabbricati - Situazione al 11/04/2024 - Comune di MONZA (F704) - < Foglio 30 - Particella 211 - Subalterno 722 >  
VIA GIOVANNI BATTISTA TORTI n. 10 Piano 4

Ultima planimetria in atti