

**Agenzia delle Entrate
CATASTO FABBRICATI
Ufficio Provinciale di
Milano**

Dichiarazione protocollo n. MI0434299 del 26/05/2015

Planimetria di u.i.u. in Comune di Milano

Via Gaspare Aselli

civ. 33

Identificativi Catastali:

Sezione:

Foglio: 357

Particella: 260

Subalterno: 31

Compilata da:

Baruffi Alessandra

Iscritto all'albo:


Architetti

Prov. Milano

N. 11492

Scheda n. 1

Scala 1: 200

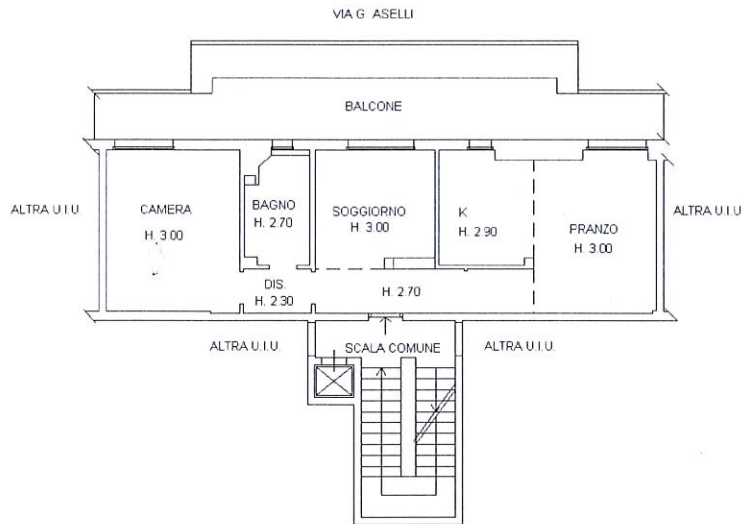

PIANO SETTIMO
H = 3.00 m

Ultima planimetria in atti