

F. Catasto 214



MINISTERO DELLE FINANZE
DIPARTIMENTO DEL TERRITORIO


CATASTO EDILIZIO URBANO (RDL 13-4-1939, N. 652)

MONZA

PRINA

Planimetria di u.i.u. in Comune di

4

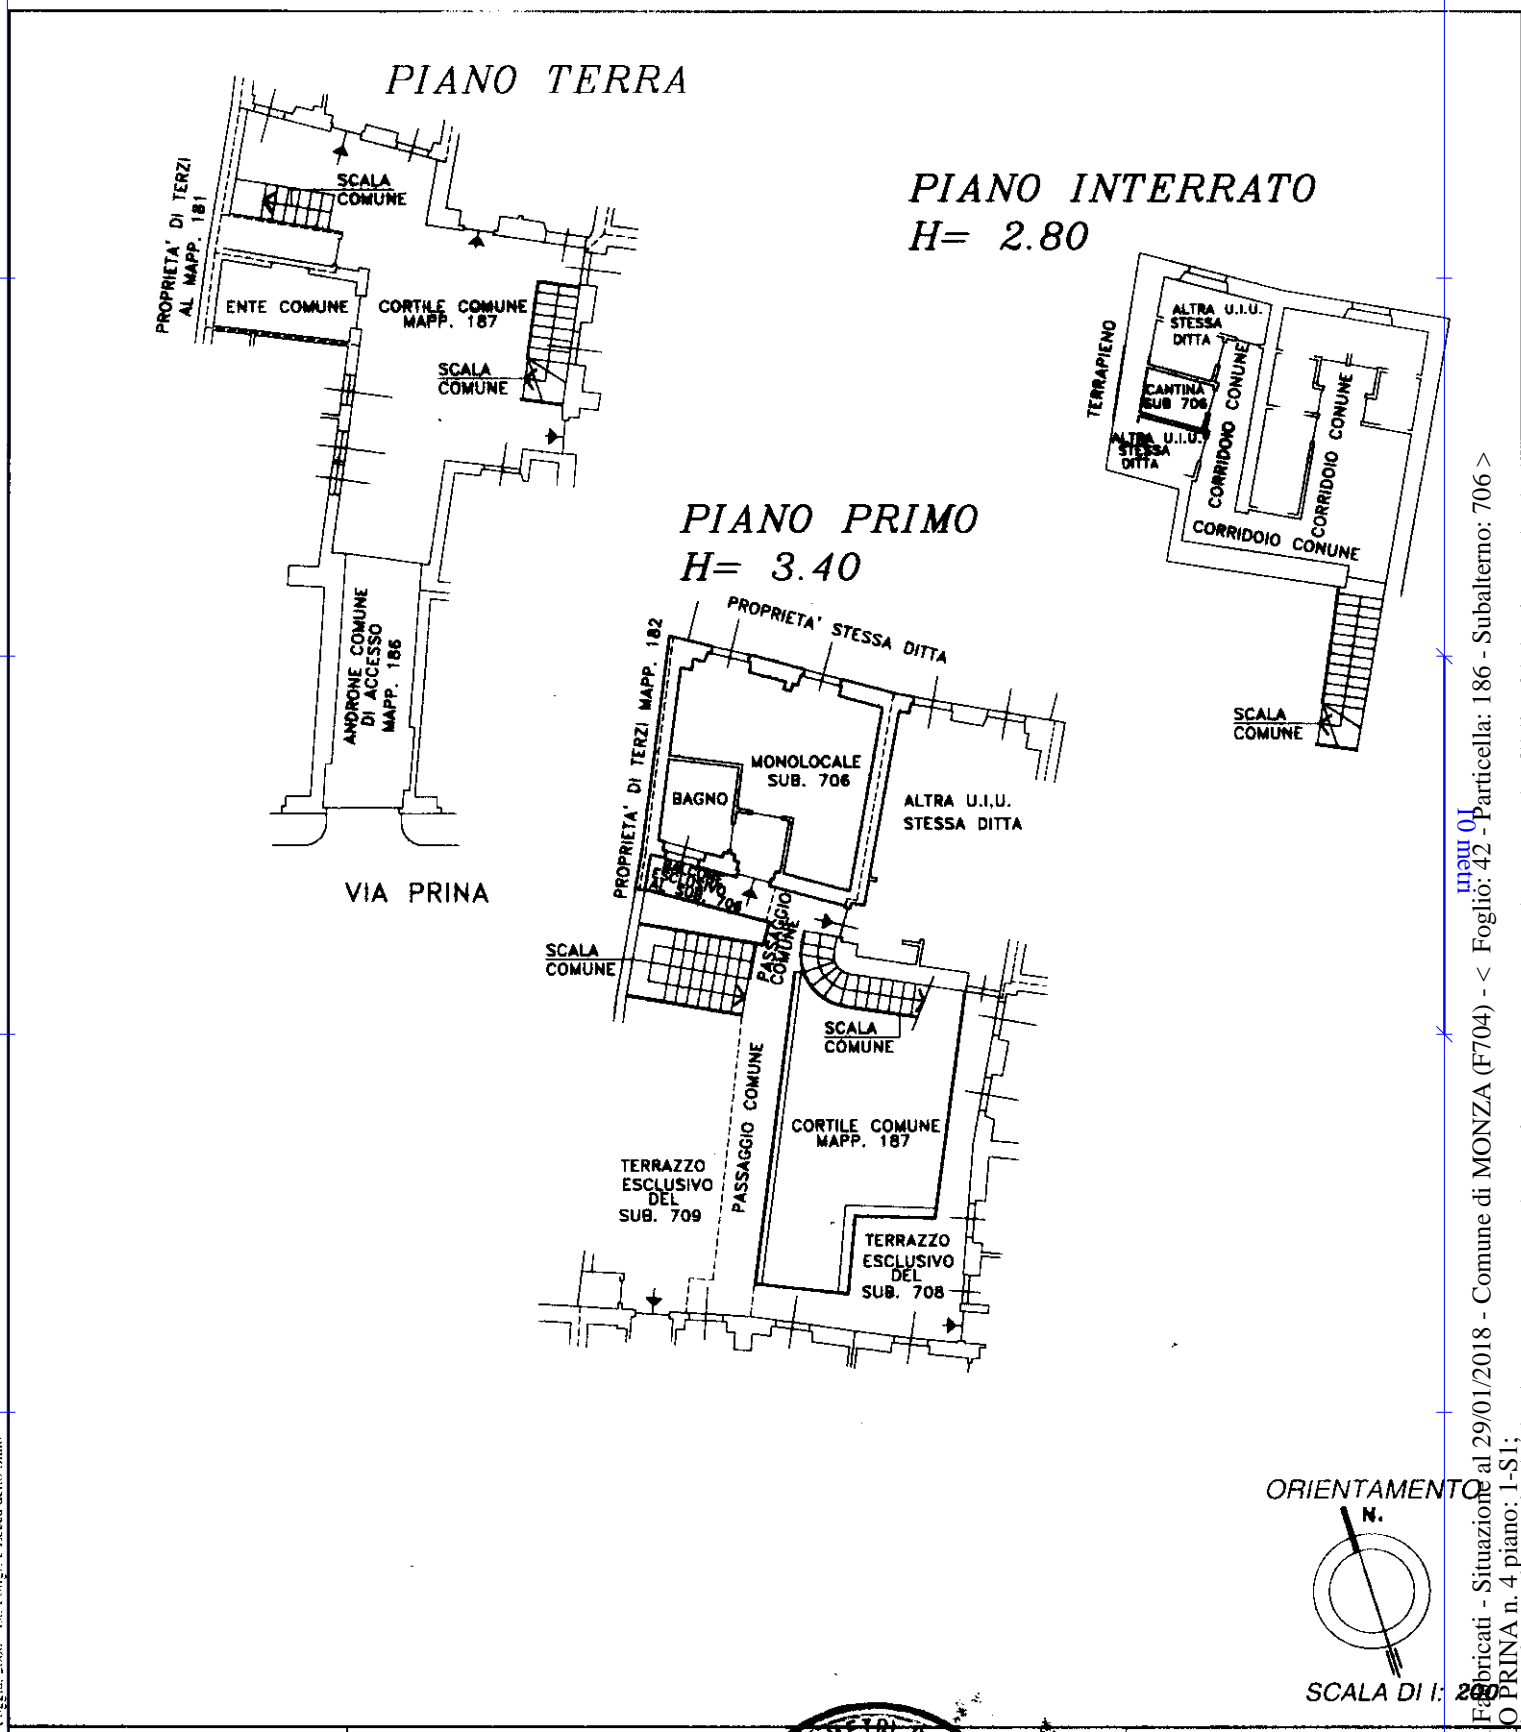


Foggia, 2000 - Ist. Poligr. e Zesca dello Stato

Catasto del Fabbricati - Situazione al 29/01/2018 - Comune di MONZA (F704) - Foglio: 42 - Particella: 186 - Subalterno: 706 >
Via CARLO PRINA n. 4 piano: 1-S1;

Dichiarazione di N.C.
Denuncia di variazione

Compilata dal **GEOMETRA**
(Titolo, cognome e nome)
RONCHI DARIO CARLO ANTONIO
Iscritto all'albo de **GEOMETRI**
della provincia di **MIANO**

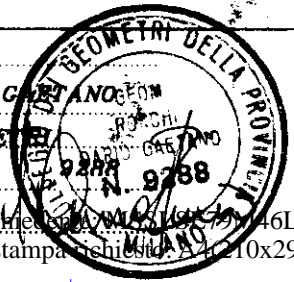

RISERVATO ALL'UFFICIO

Identificativi catastali
F. 186 sub. 706