


VIALE MICHELANGELO


PIANO RIALZATO

GIARDINO

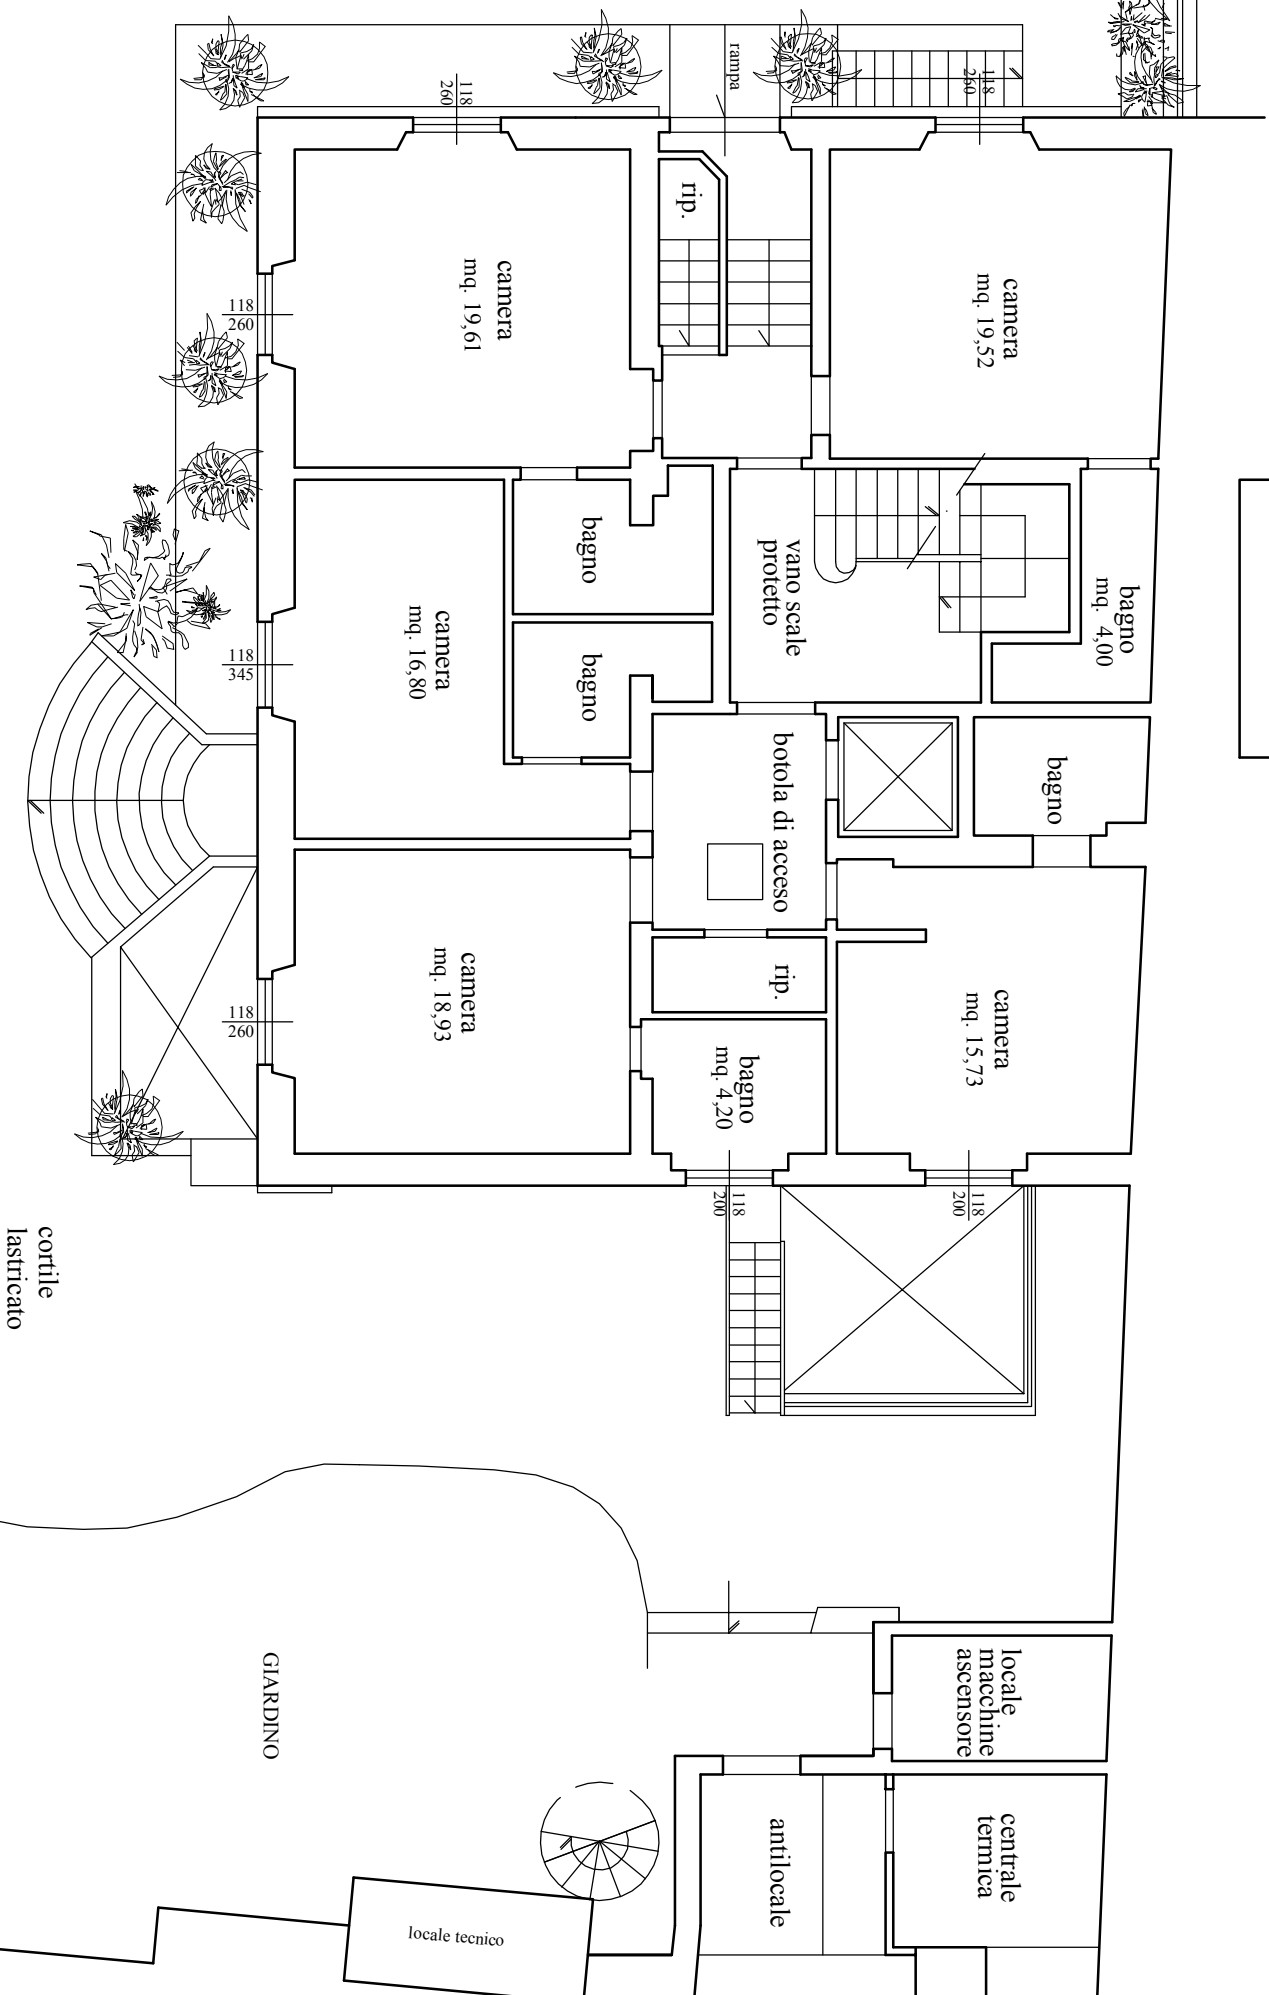

cortile  
lastricato

GIARDINO

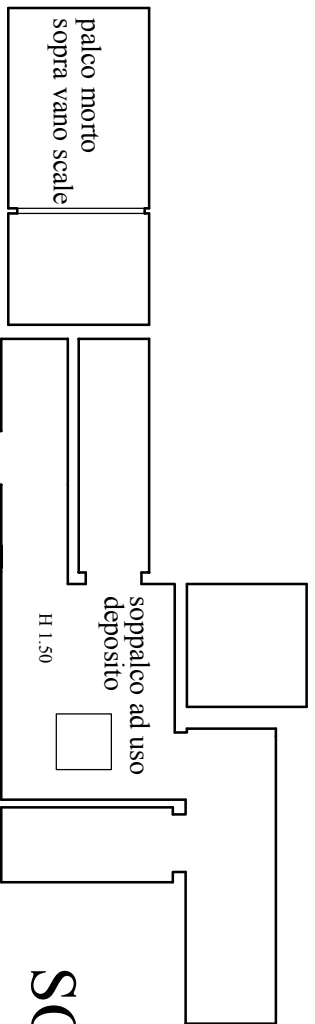

SOPPALCO

