


P  
1:100

PIANTA PIANO SECONDO - STATO DI PROGETTO

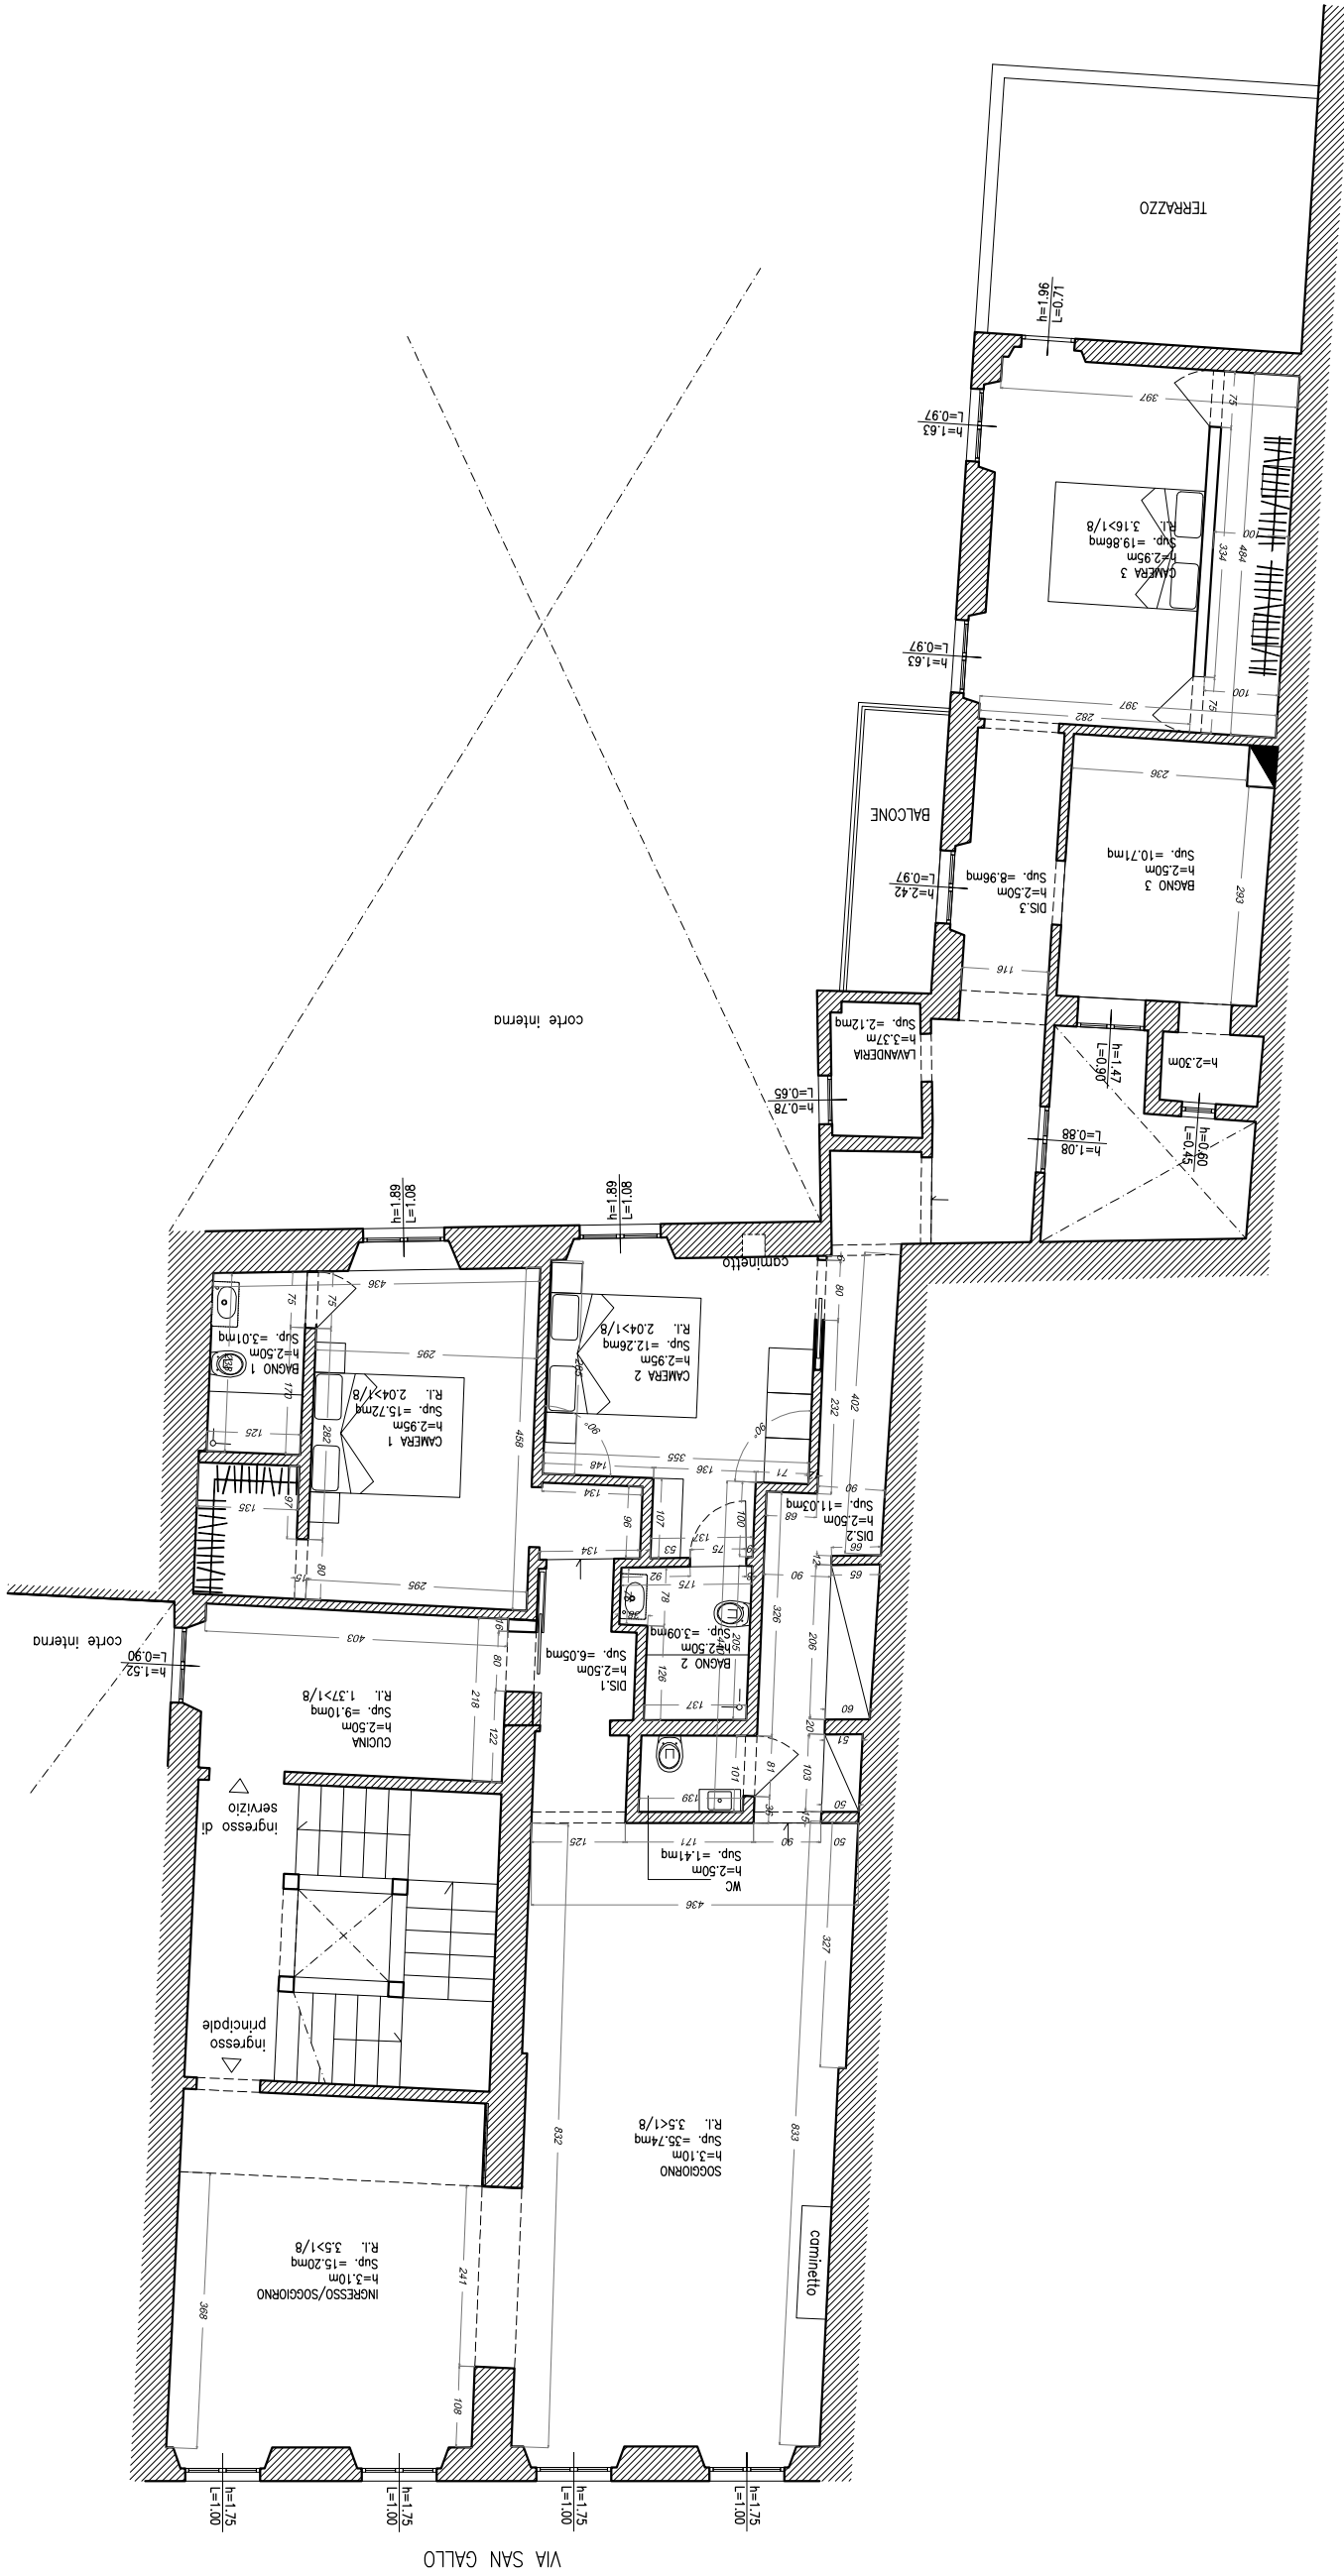

Comune di Firenze - via San Gallo 31 piano Secondo - Committente: Petrini  
SCIA EDILIZIA PER OPERE DI RISANAMENTO CONSERVATIVO  
PROGETTO ARCHITETTONICO  
PIANTA PIANO SECONDO - STATO DI PROGETTO

**GALLUZZI ASSOCIATI**

Studio di Progettazione - Info@galluzzassociati.it  
via dei Della Robbia 82 - 50132 Firenze  
www.galluzzassociati.it