

PROTEZIONE CON TAVOLE PER IL TAVOLO DEL GIARDINO


e sovrastante ringhiera

Pavimentazione in
autobloccanti

Marciapiede in piastrelle
di ceramica

Tettoia in aggetto
L. 1,40 m

cucina-pranzo ribassata con
ntrosoffitto in cartongesso
MQ. 18,88
1,30/2-19,15 MQ-18,88 MQ

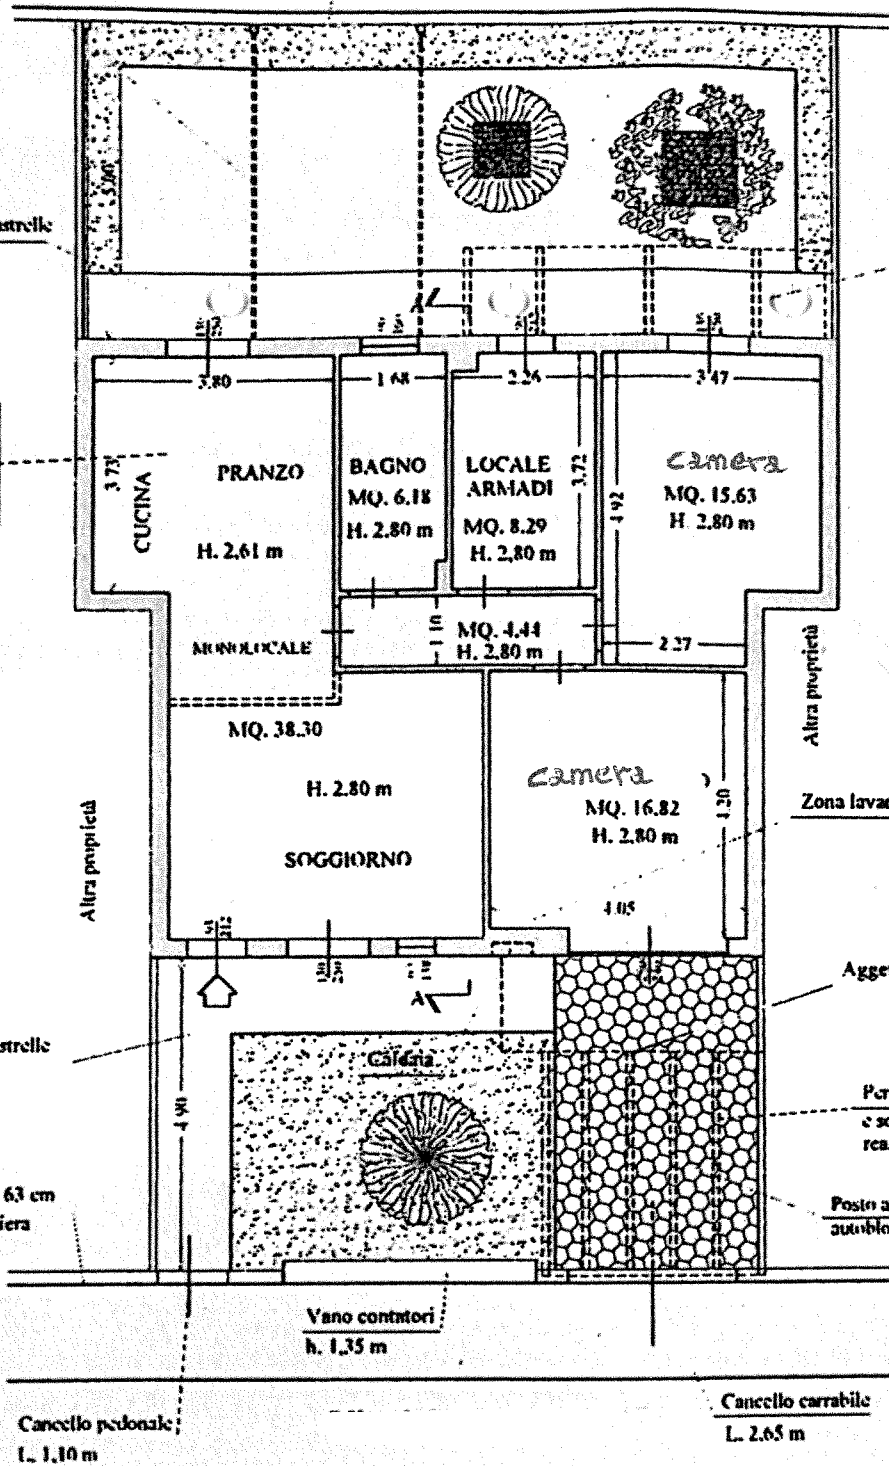

Marcia piede in piastrelle
di ceramica

Muro di confine h. 63 cm
e sovrastante ringhiera

Zona lavanderia

Aggetto terrazzo piano primo

Pergolato con travetti in legno
e sovrastante ombreggiante
realizzato con CILA prot. 4266/2014

Posto auto con
autobloccante drenante

Vano contatori
h. 1,35 m

Cancello pedonale
L. 1,10 m

Cancello carrabile
L. 2,65 m

PIANTA - STATO ATTUALE