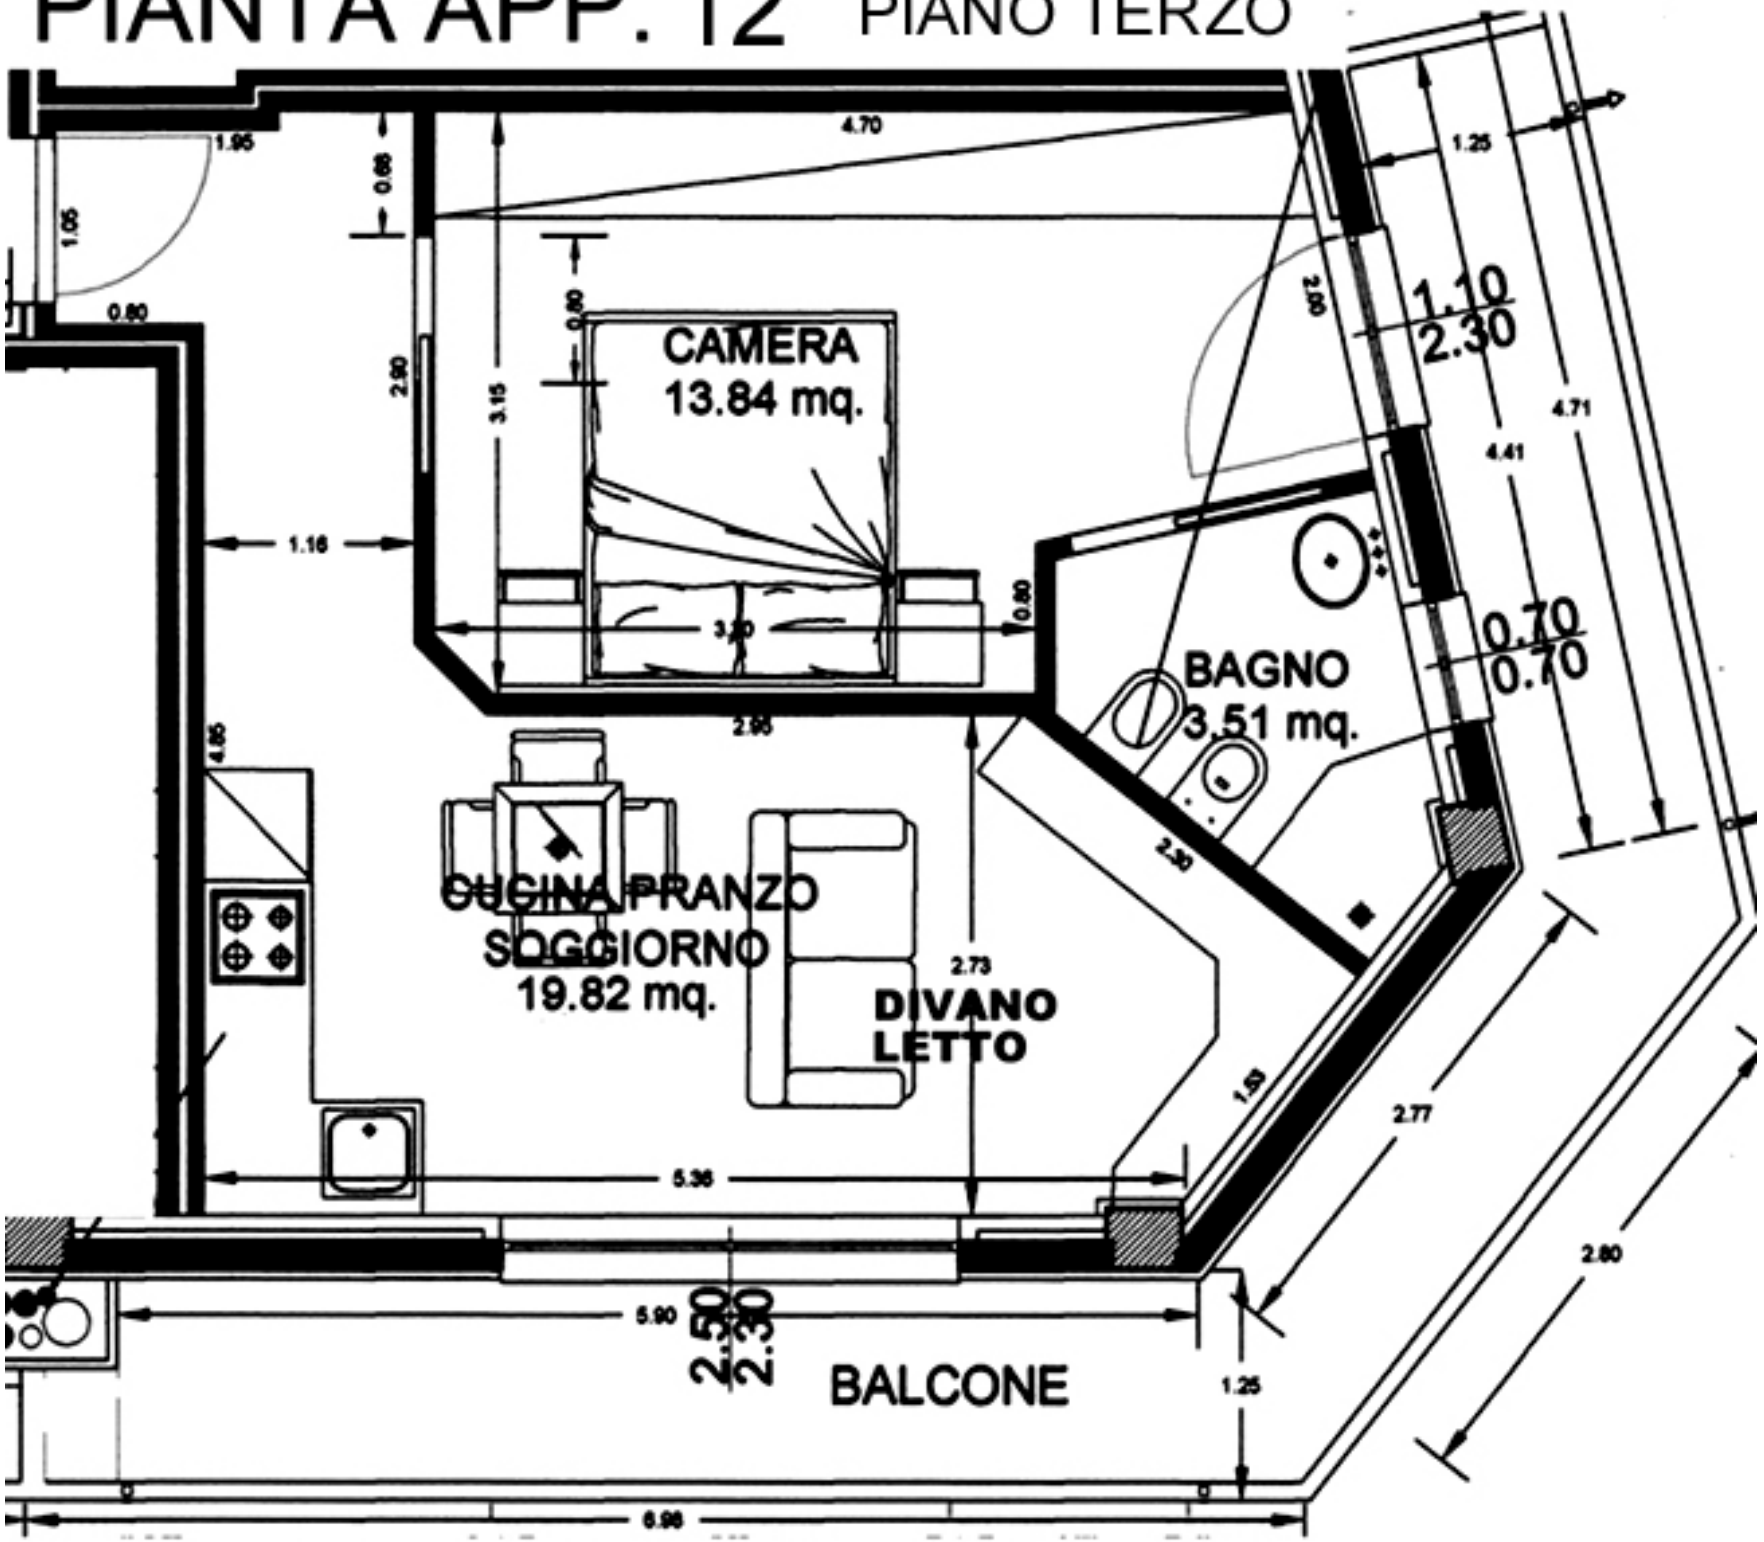PIANTA APP. 12 PIANO TERZO