


STATO DI PROGETTO

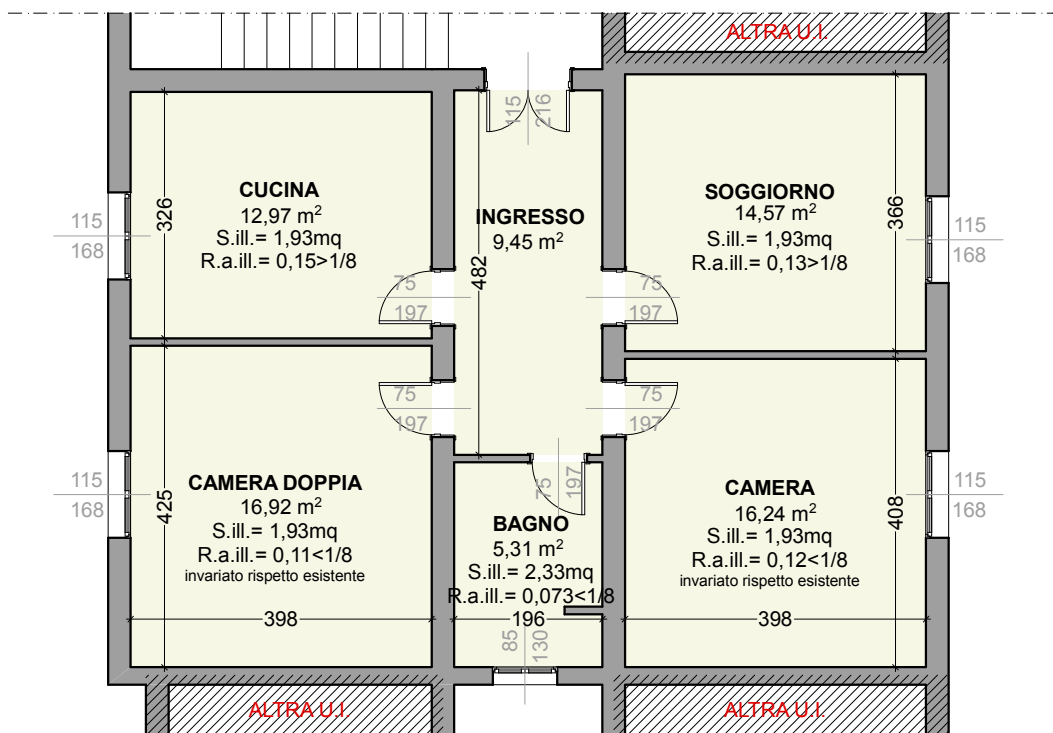

PIANO SECONDO

h: 2,97 m

SCALA 1:100

