

**Agenzia delle Entrate**  
**CATASTO FABBRICATI**  
 Ufficio Provinciale di  
 Venezia

Dichiarazione protocollo n. \_\_\_\_\_ del \_\_\_\_\_  
 Planimetria di u.i.u. in Comune di Concordia Sagittaria  
 Via Levada \_\_\_\_\_ civ. 333

Identificativi Catastali:

Sezione:  
 Foglio: 5  
 Particella: 1021  
 Subalterno:

Compilata da:  
 Daneluzzi Luciano






Iscritto all'albo:  
 Geometri

Prov. Venezia

N. 1940

Scheda n. 1


Scala 1:200

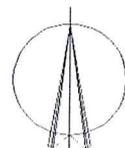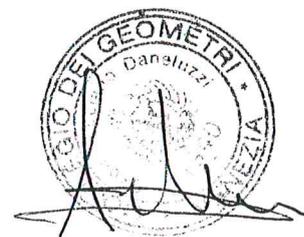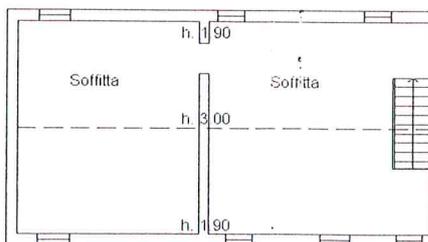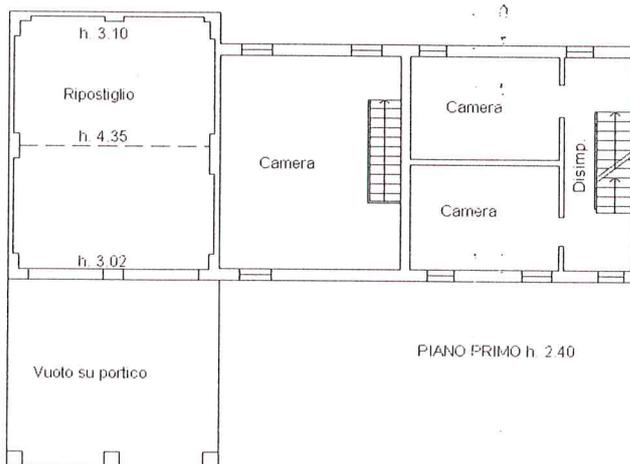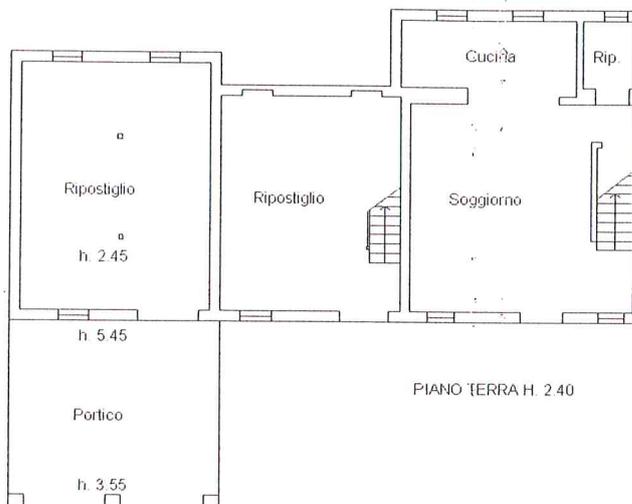

**Agenzia delle Entrate**  
**CATASTO FABBRICATI**  
Ufficio Provinciale di  
Venezia

Dichiarazione protocollo n. _____ del _____	
Planimetria di u.i.u. in Comune di Concordia Sagittaria	
Via Levada	ci.v. 333
Identificativi Catastali: Sezione: Foglio: 5 Particella: 1021 Subalterno:	Compilata da: Daneluzzi Luciano Iscritto all'albo: Geometri Prov. Venezia N. 1940

Scheda n. 2      Scala 1:500

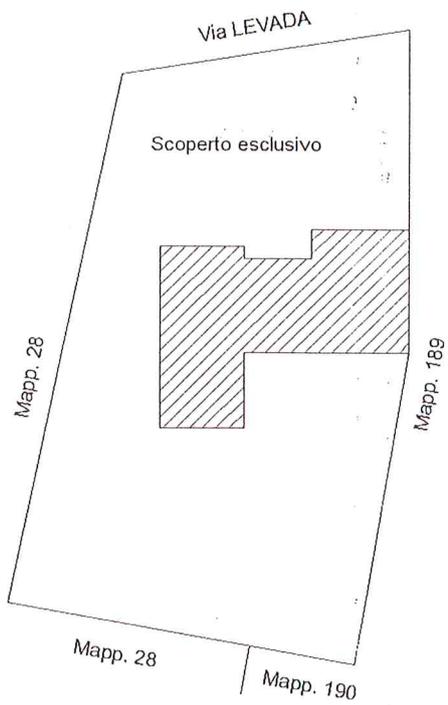

PLANIMETRIA SCOPERTO

