



SEZIONE LONGITUDINALE

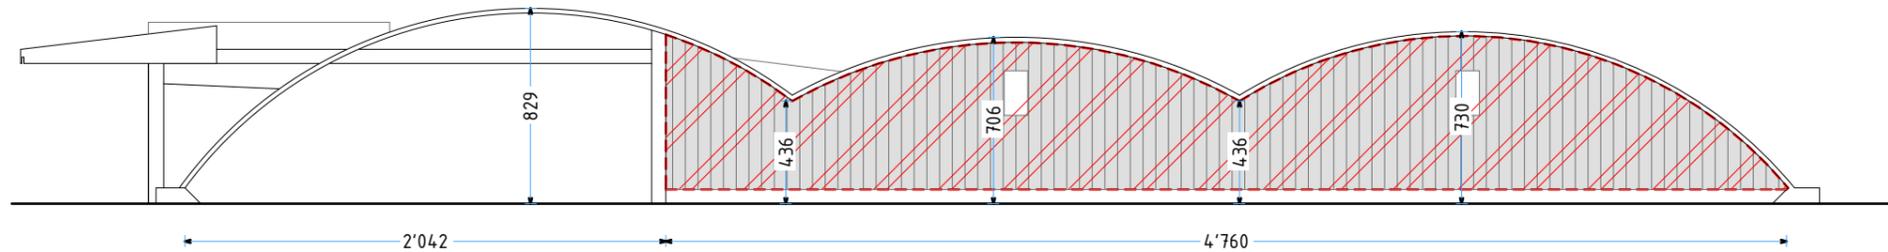

PROSPETTO NORD

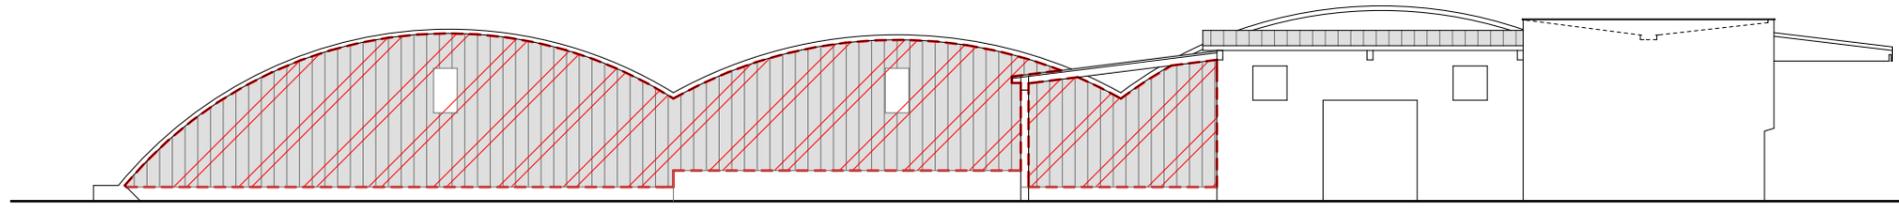

PROSPETTO SUD

 LASTRE IN CEMENTO-AMIANTO DA RIMUOVERE E BONIFICARE