


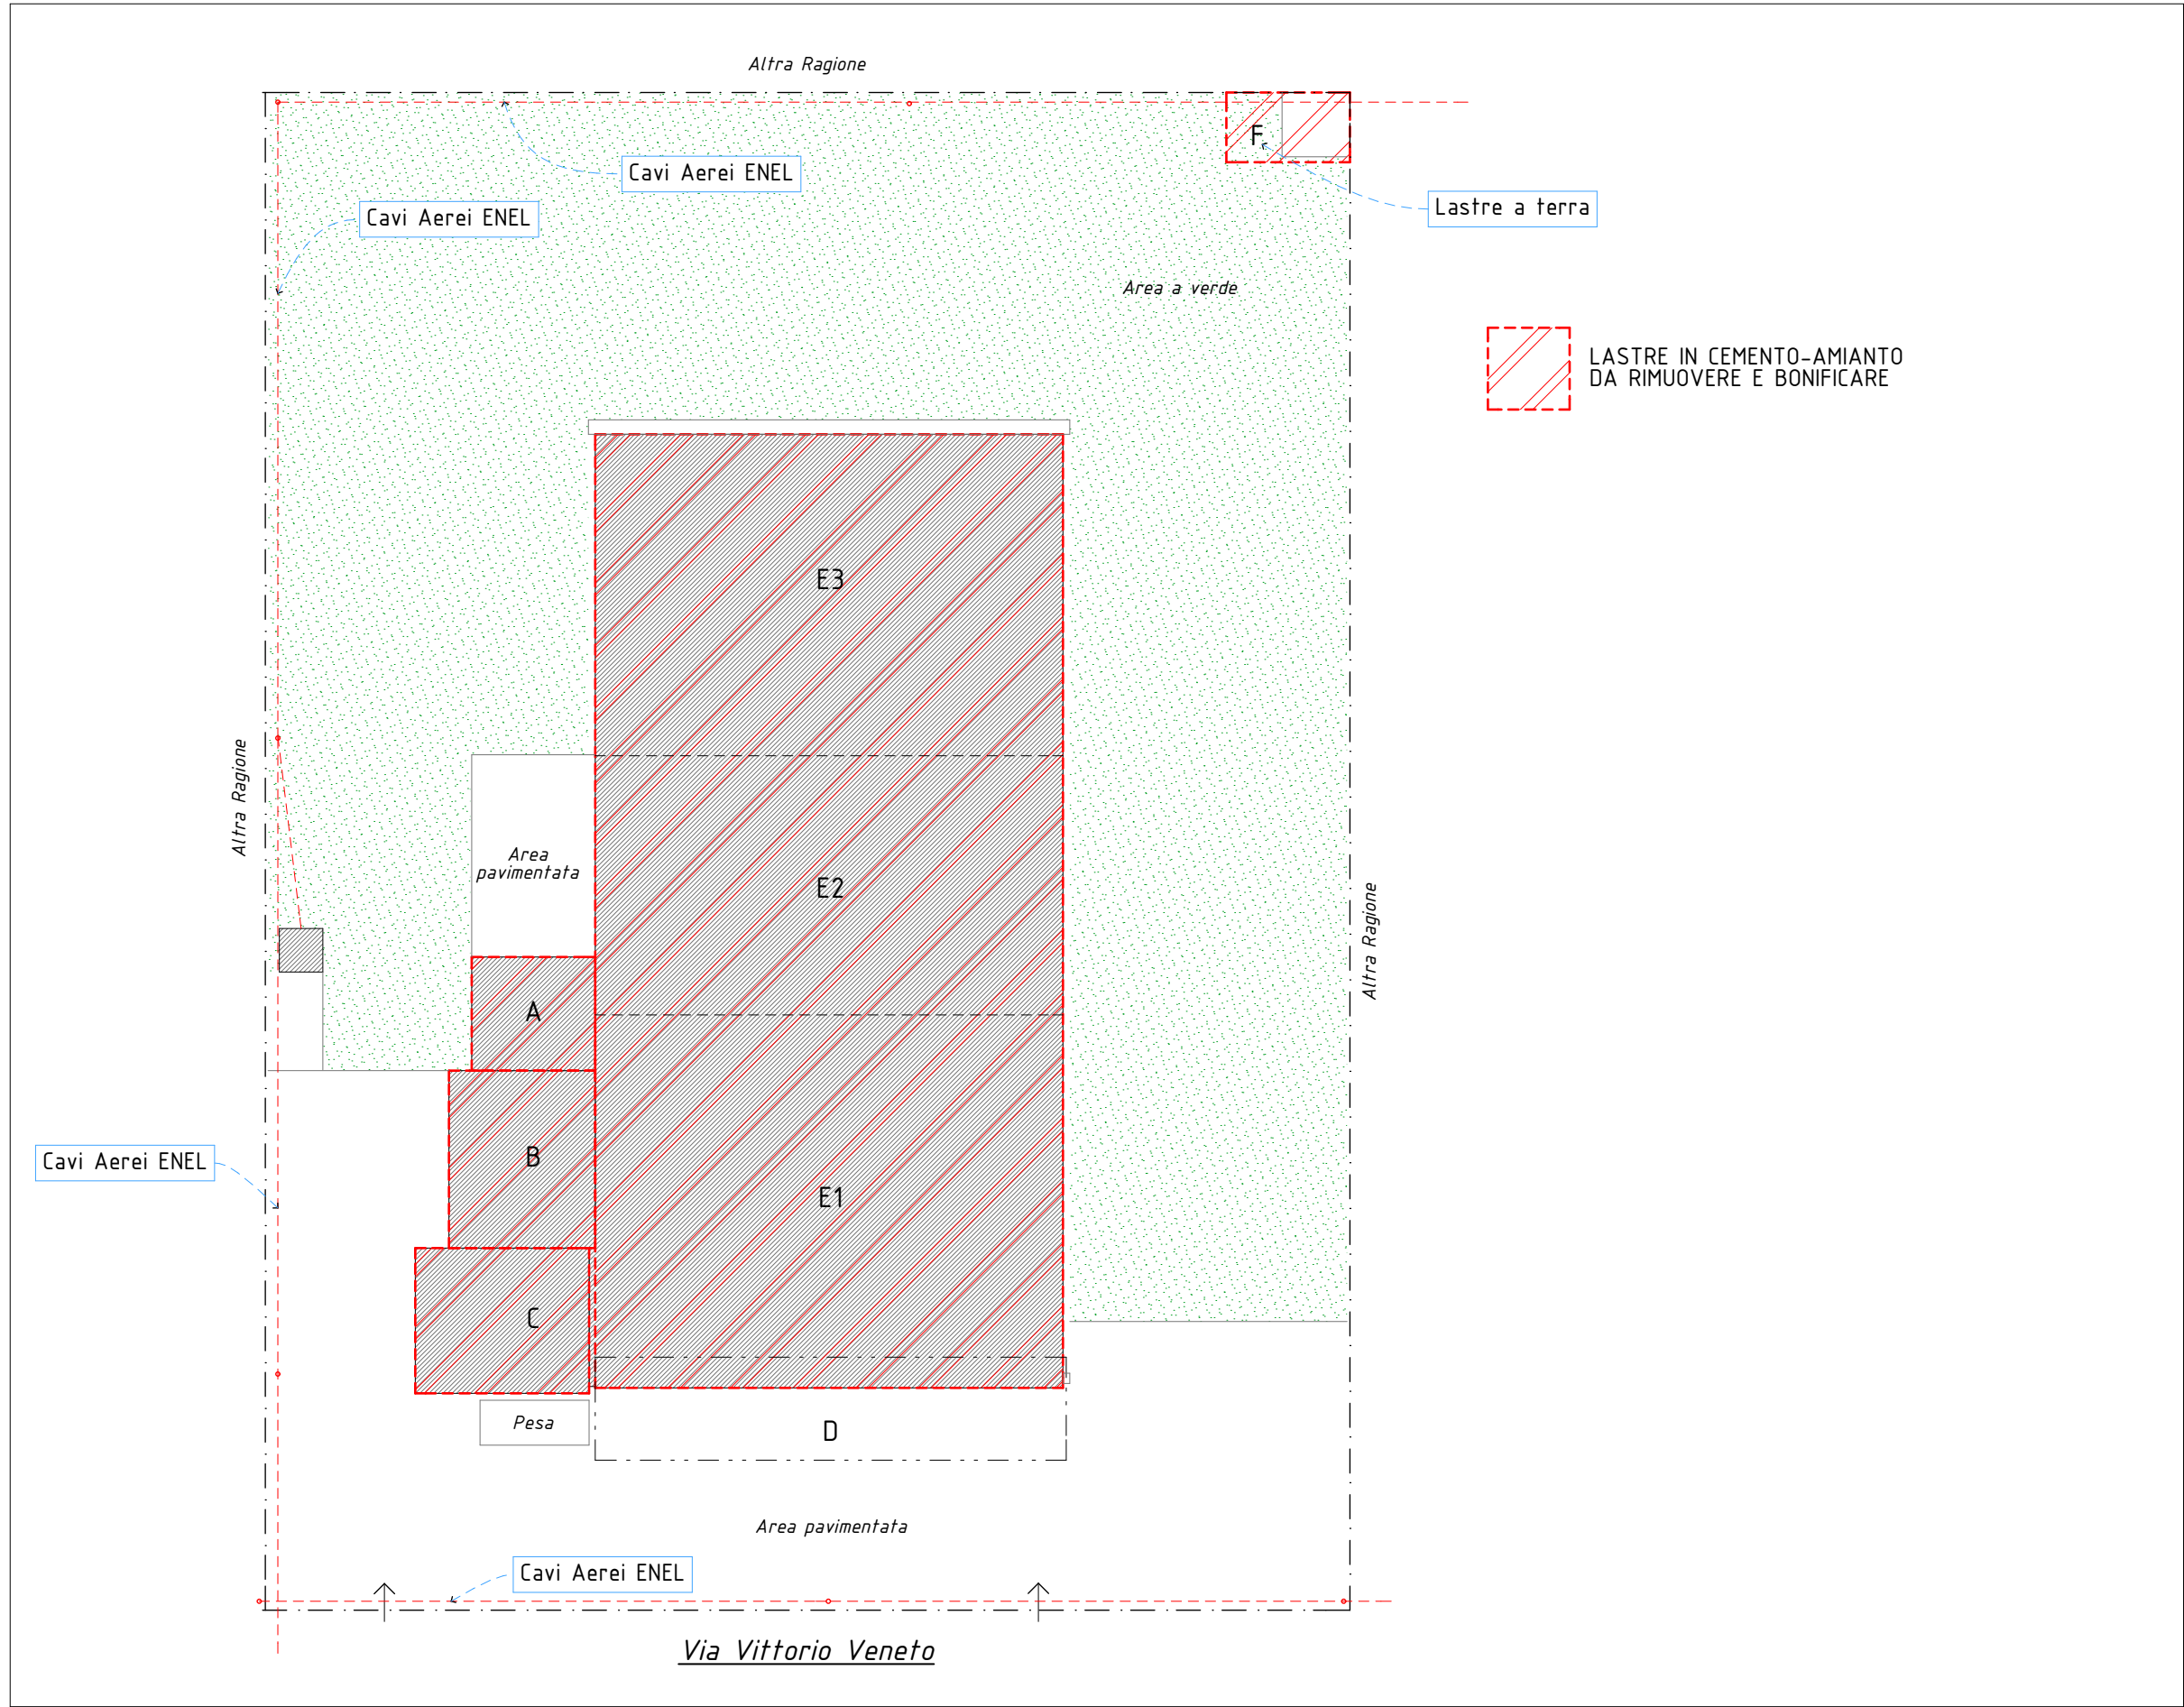

scala 1:500

PROVINCIA MANTOVA
COMUNE di SCHIVENOGLIA

Tecnico
ING. PERNIGOTTI GIUSEPPE

Ubicazione cantiere
Via Vittorio Veneto, 39

Committente
HETA
Asset Resolution Italia srl

Bonifica per rimozione di lastre in cemento-amianto
PLANIMETRIA GENERALE

U.2
04/06/2015
1505-Rilievo_v1.pln