



NUOVO CATASTO EDILIZIO URBANO


(R. DECRETO-LEGGE 18 APRILE 1939, N. 662)

Planimetria dell'immobile situato nel Comune di PA

Via PM 145 n. 12

Ditta IMP COSTRUZ. SUB. E.F. S.R.L.

Allegata alla dichiarazione presentata all'Ufficio Tecnico Erariale di PA

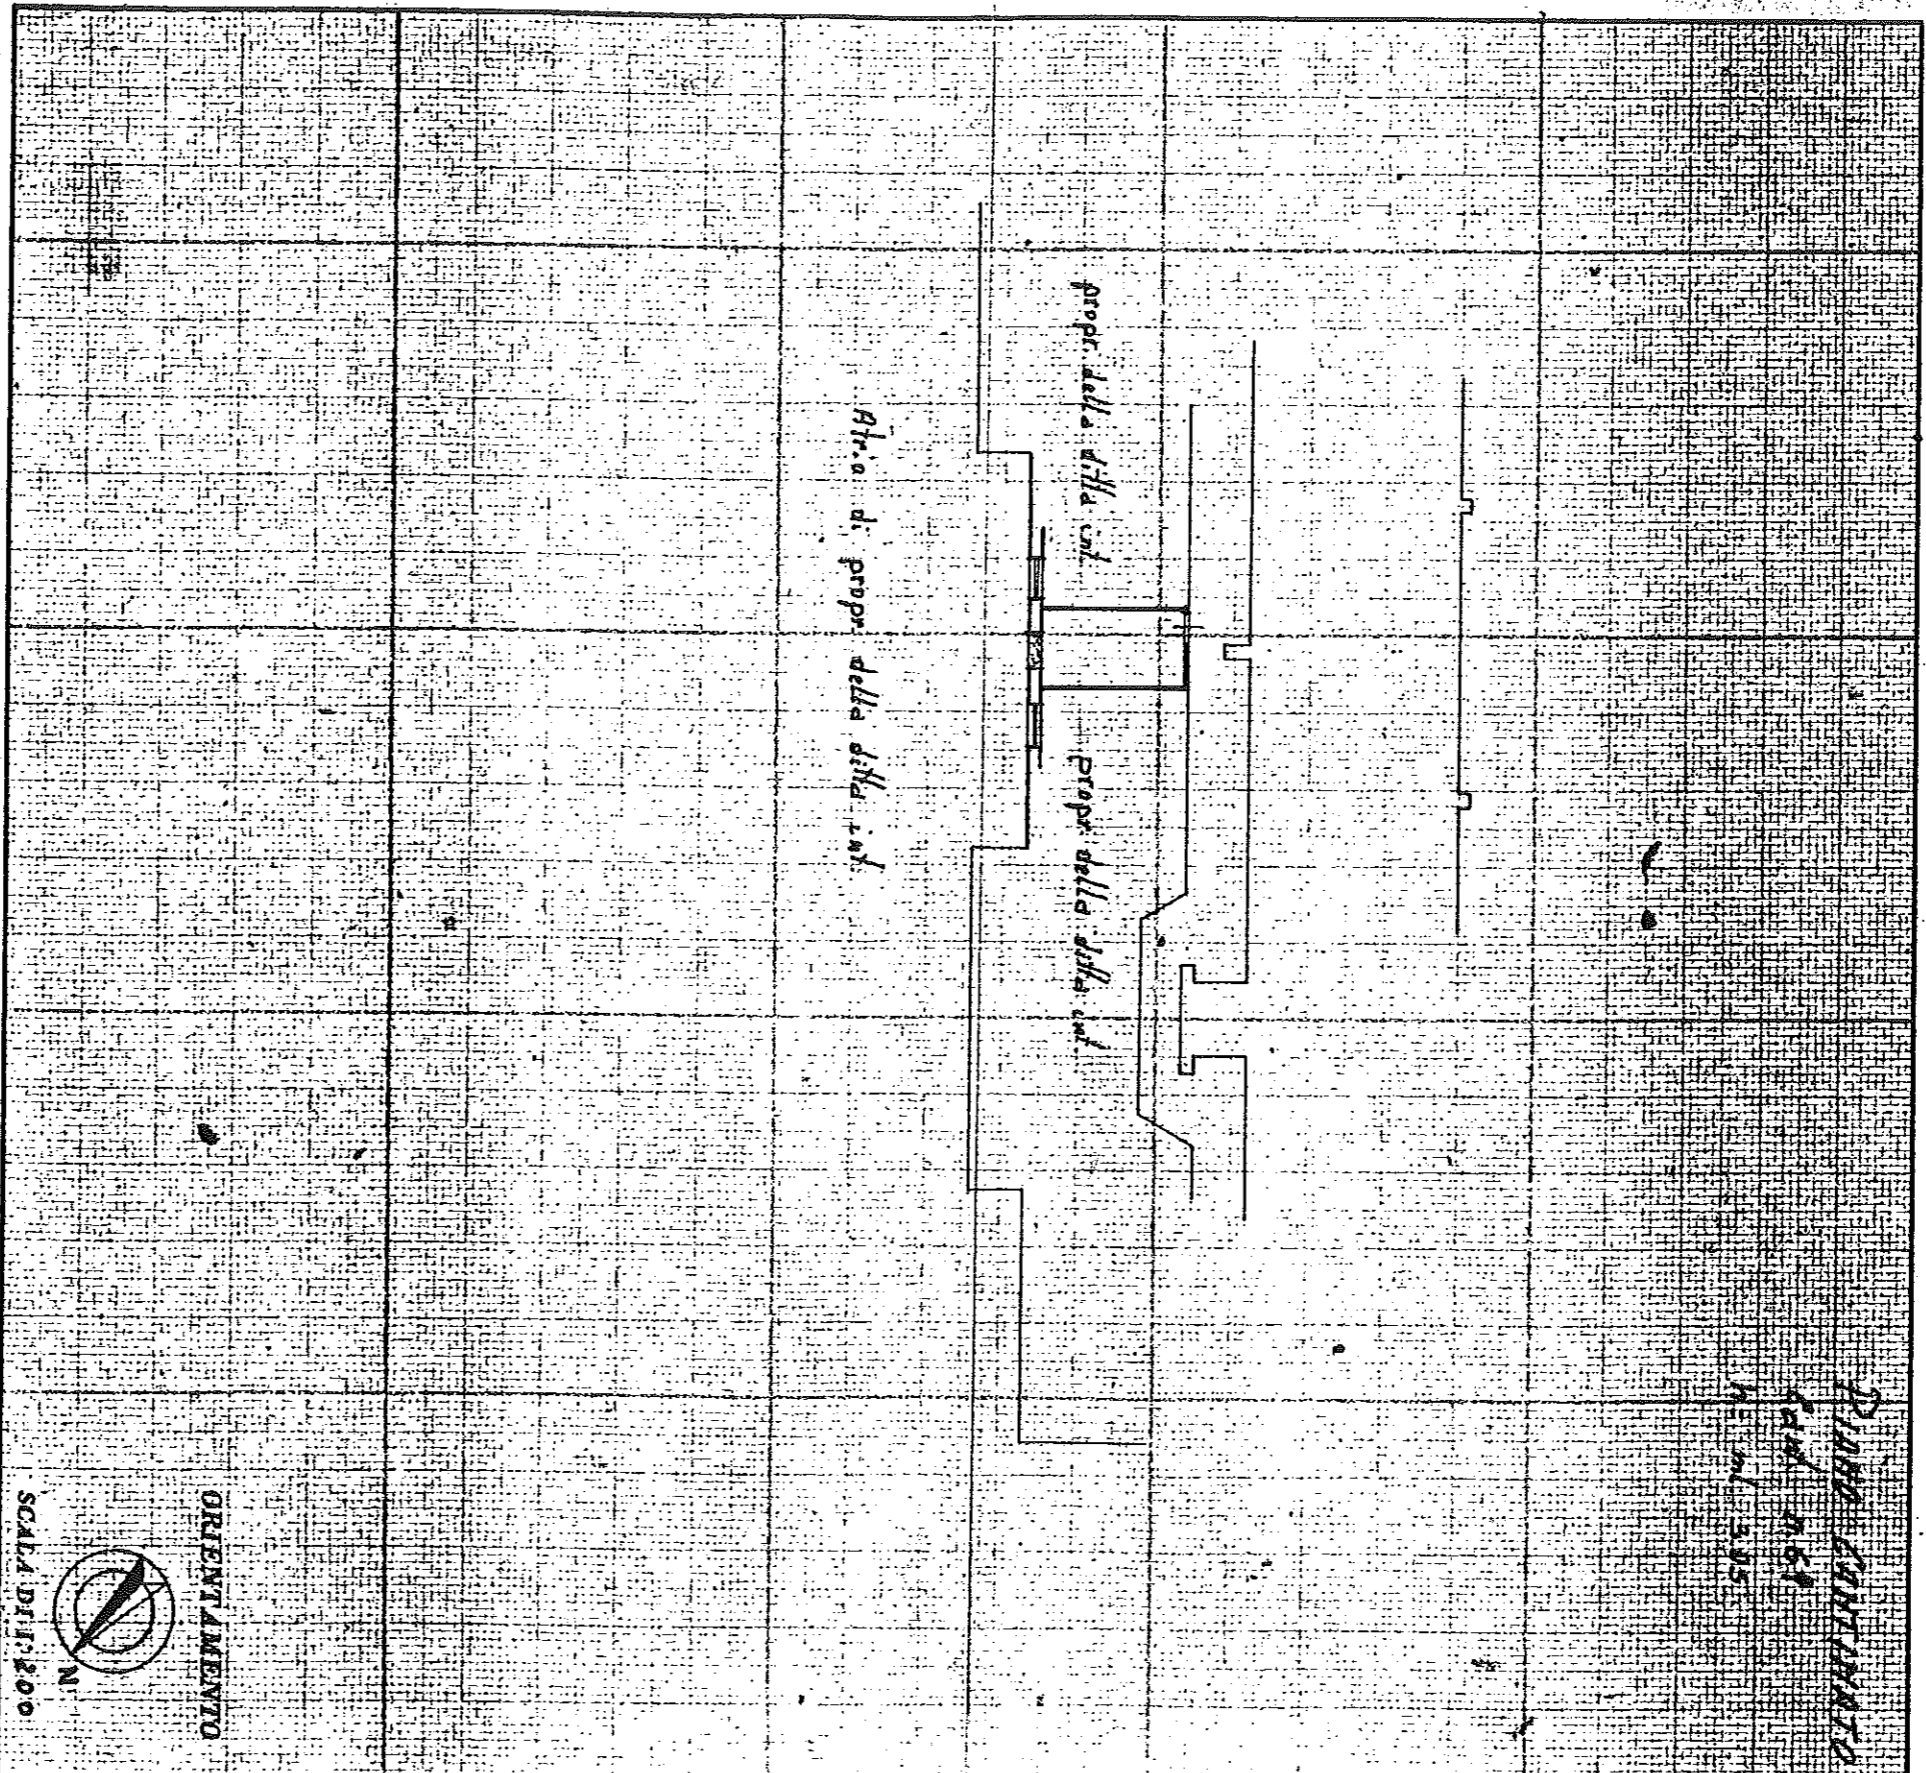

SPAZIO RISERVATO PER LE ANNOTAZIONI D'UFFICIO

DATA	
PROT. No	
PARTITA	<u>151316</u>
FOGLIO	<u>8</u>
MAPPALE	<u>539</u>
SUBALTERNO	<u>159</u>

INTITOLI POSIZIONATI DELLO STIRO

Completata dall' ARCH.

ROSOLINO DISALVO
(Titolo, nome e cognome dell'incaricato)

Iscritto all' Albo degli ARCHITETTI n. 1520
della Provincia di PALEOMO

DATA _____
Firma: Rosolino Disalvo