

Agenzia delle Entrate
CATASTO FABBRICATI
Ufficio Provinciale di
Palermo

Dichiarazione protocollo n. PA0093547 del 11/05/2018

Planimetria di u.i.u. in Comune di Santa Flavia

Contrada Bellacera

civ. SNC

Identificativi Catastali:

Sezione:

Foglio: 11

Particella: 732

Subalterno: 6

Compilata da:

Di Salvo Michelangelo

Iscritto all'albo:
Ingegneri


Prov. Palermo

N. 04496

Scheda n. 1

Scala 1:200


Contrada Bellacera

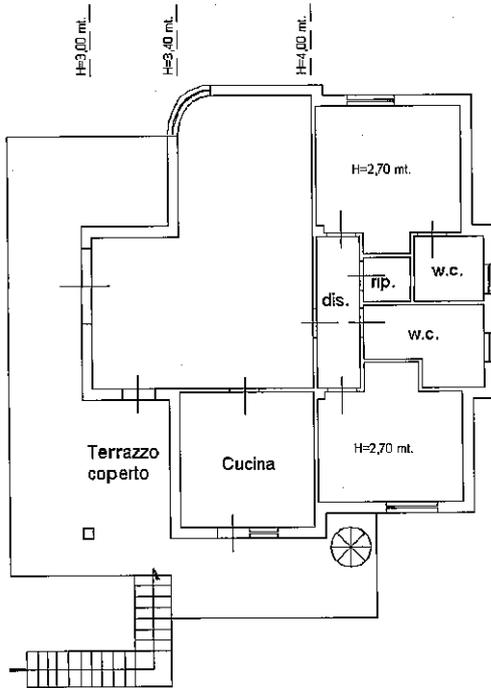

Piano Primo



Piano Secondo

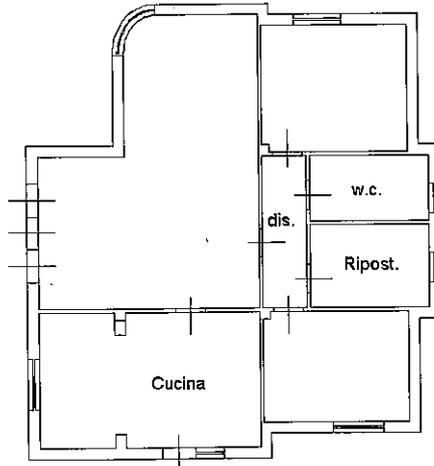

Piano Terra
H=2,70 mt.



Ultima planimetria in atti

Data: 30/08/2022 - n. T111805 - Richiedente: LMBFNC68L02G273W

Totale schede: 1 - Formato di acquisizione: A4(210x297) - Formato stampa richiesto: A4(210x297)