

Comune di
Provincia di
CANTIERE
Fabbricato
Località
Via


8095
C3
Zisa 4 Camere

Scala A
3- Sciortino Francesco
4- Valenti Salvatore

ALLEGATO A

ALLEGATO A

PRIMO PIANO

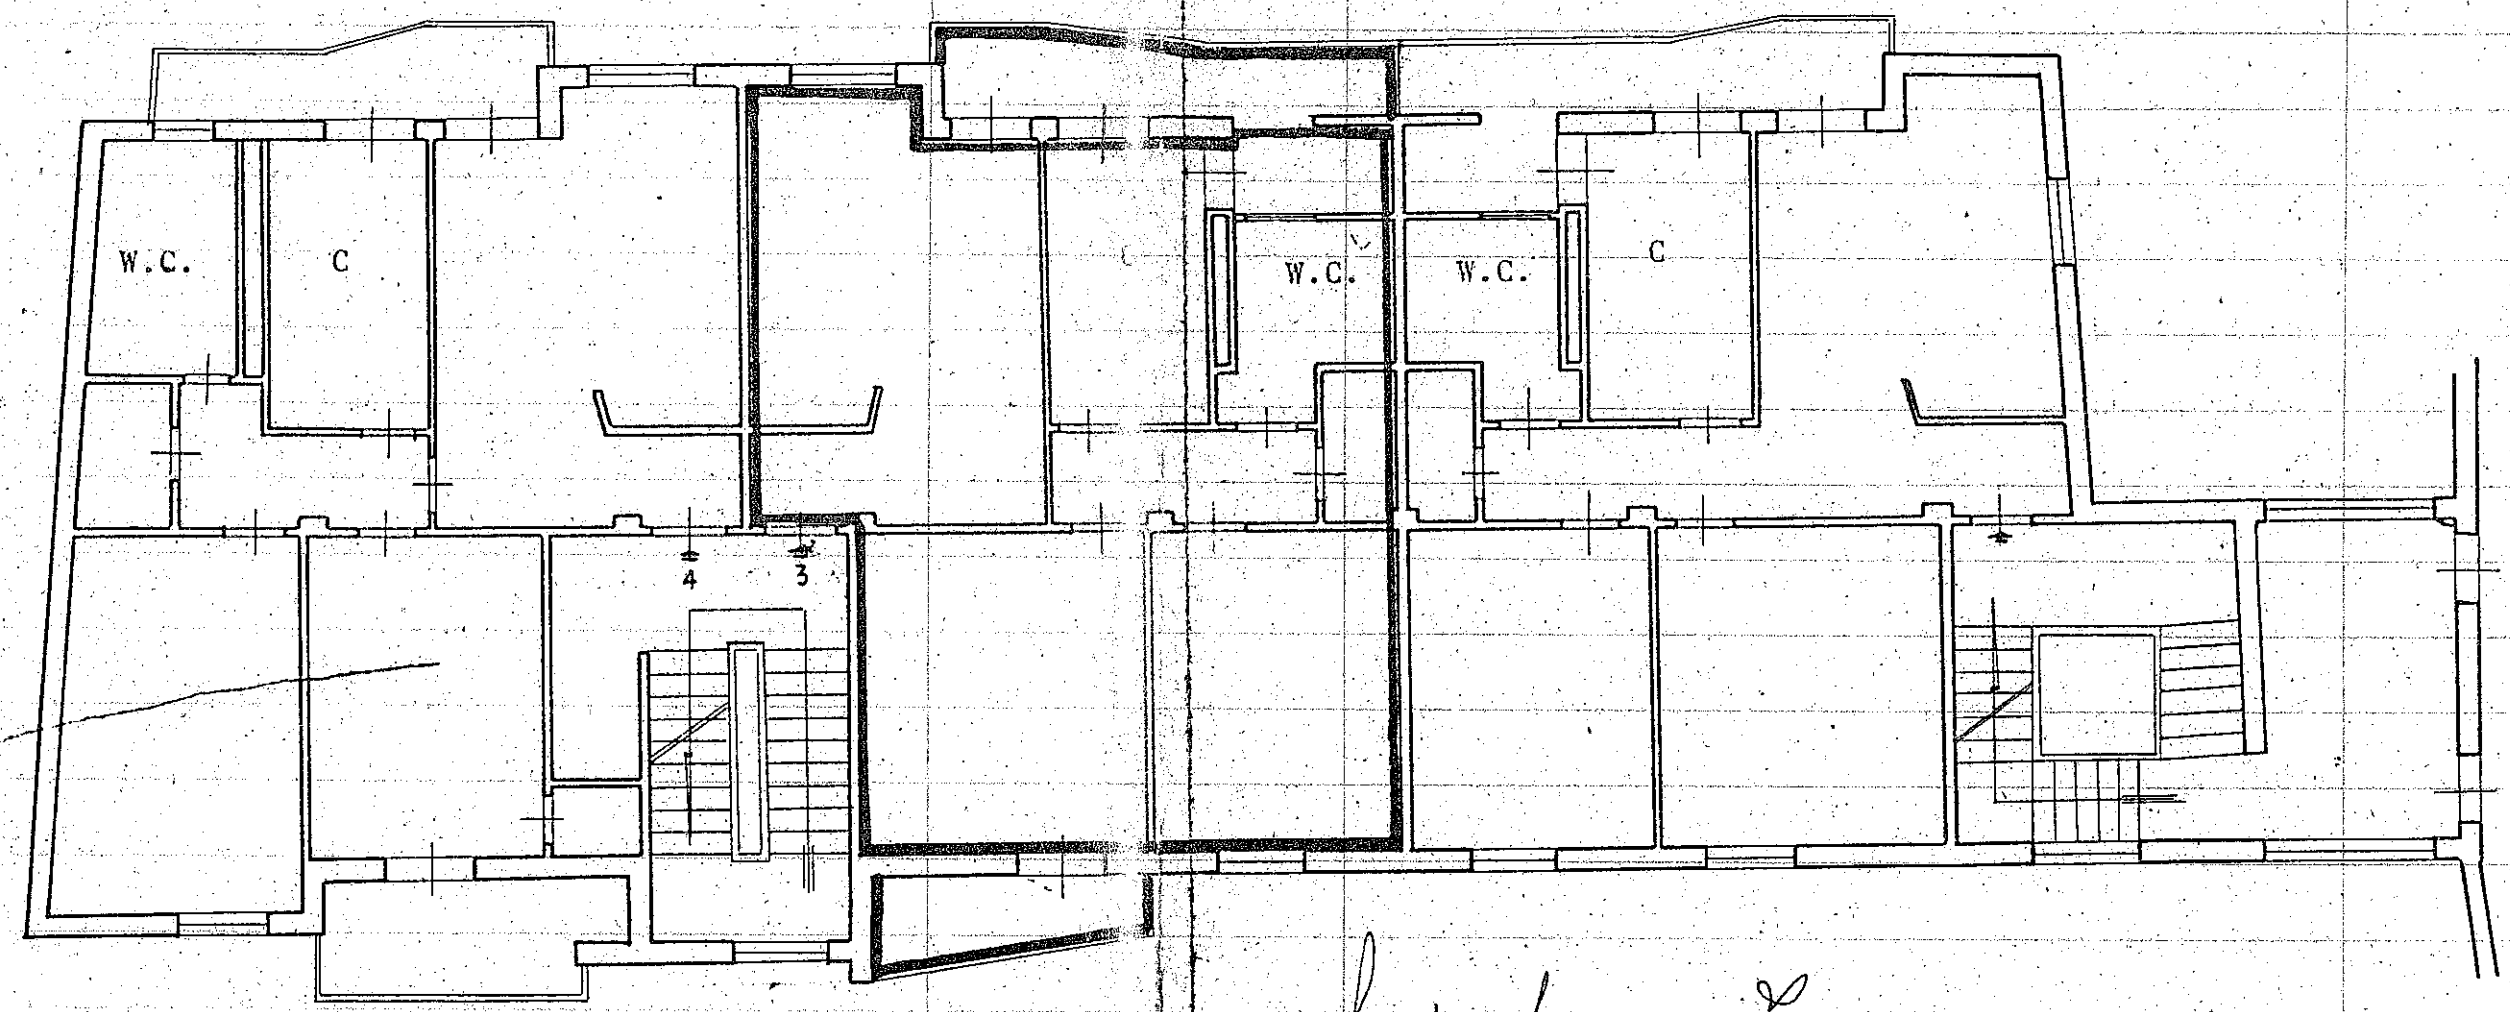

Sciortino Francesco

[Handwritten signature]