


Agenzia delle Entrate
CATASTO FABBRICATI
 Ufficio Provinciale di
 Palermo

Dichiarazione protocollo n. _____ del _____	
Comune di Palermo	
Via Zeusi D' Eraclea	civ. 24
Identificativi Catastali:	Compilata da: Grassedonio Ilenia
Sezione:	Iscritto all'albo: Architetti
Foglio: 3	
Particella: 2100	
Subalterno: 66	Prov. Palermo N. 4947


Planimetria	
Scheda n. 1	Scala 1:200

VA ZEUSI D'ERACLEA


PIANO TERRA

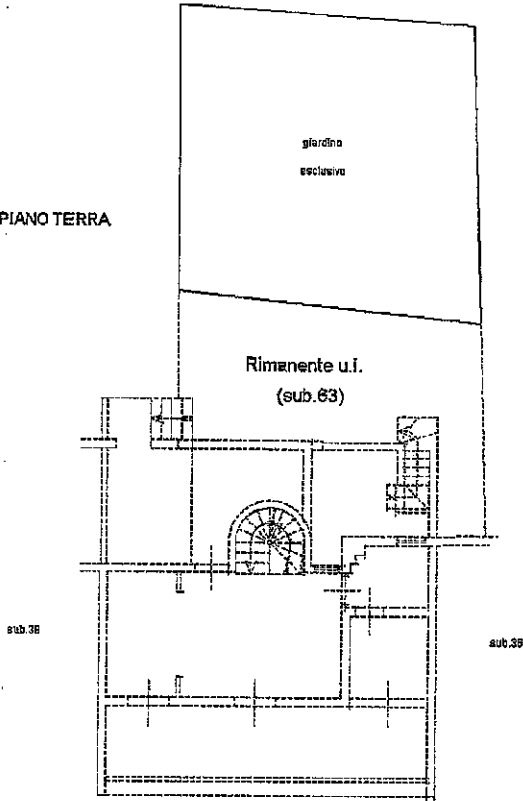


PIANO PRIMO

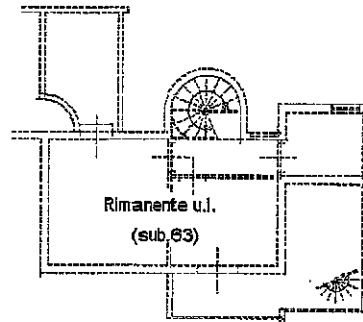

PIANO SEMINTERRATO

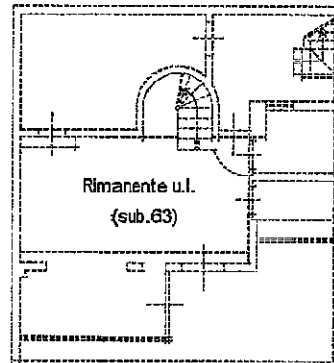

PIANO SECONDO

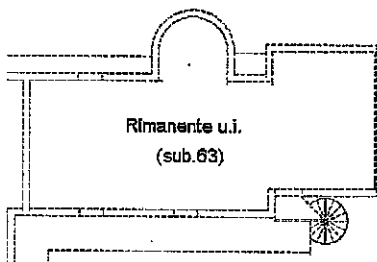

Porzione unita di fatto con Fig. 3
 p.lla 2100 sub 63 - 64 - 65

