

agenzia del Territorio
OSTACCO FABBRICATI
Ufficio Provinciale di
Roma

Dichiarazione protocollo n. _____ del _____
Planimetria di u.i.u. in Comune di Roma
Via Del Casale Paoloni


civ. 10B

Identificativi Catastali:
Sezione:
Foglio: 1043
Particella: 1867
Subalterno: 1

Compilata da:
Bellu Luciano
Iscritto all'albo:
Geometri
Prov. Roma

N. 7784


1 Scala 1:100

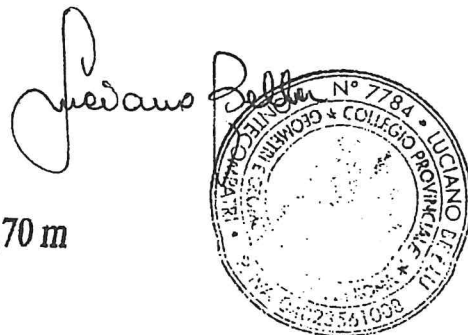

PIANO SEMINTERRATO - H = 2,70 m


distacco verso FG. 1043 p.lla 1869

distacco verso FG. 1043 p.lle 181 e 211

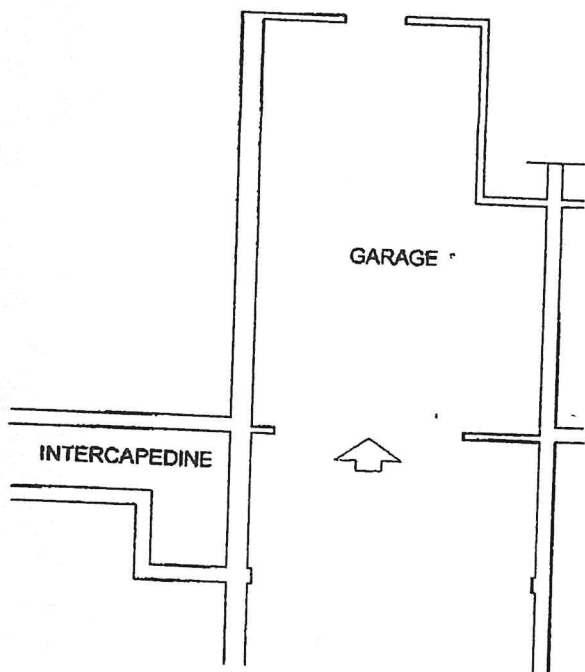

distacco verso FG. 1043 p.lla 1868

distacco verso Via Casale Paoloni

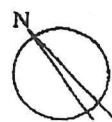

Handwritten signature

Handwritten signature

genzia del Territorio
TASTO FABBRICATI
fficio Provinciale di
Roma

Dichiarazione protocollo n. del
 Planimetria di u.i.u. in Comune di Roma
 Via Del Casale Paoloni

civ. 10C

Identificativi Catastali:

Sezione:
 Foglio: 1043
 Particella: 1867
 Subalterno: 2

Compilata da:
 Bellu Luciano

Iscritto all'albo:
 Geometri

Prov. Roma

N. 7784


2 Scala 1:200

PIANO INTERRATO - H = 2,70 m



distacco verso FG. 1043 p.lla 1869

distacco verso FG. 1043 p.lle 181 e 211

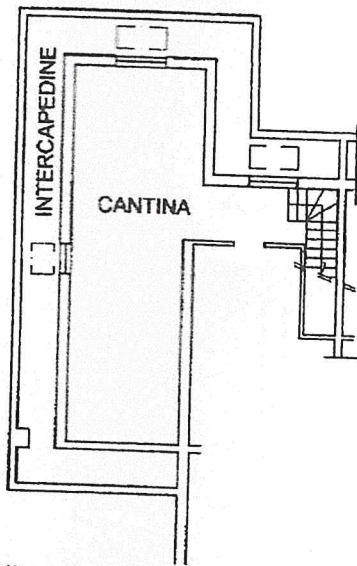

distacco verso FG. 1043 p.lla 1868

distacco verso Via Casale Paoloni

PIANO PRIMO - Hm = 1,90 m


distacco verso FG. 1043 p.lla 1869

distacco verso FG. 1043 p.lle 181 e 211



distacco verso FG. 1043 p.lla 1868

distacco verso Via Casale Paoloni

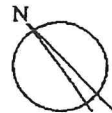

Stefano Cantorelli
Muroto