Planimetria scala 1:100

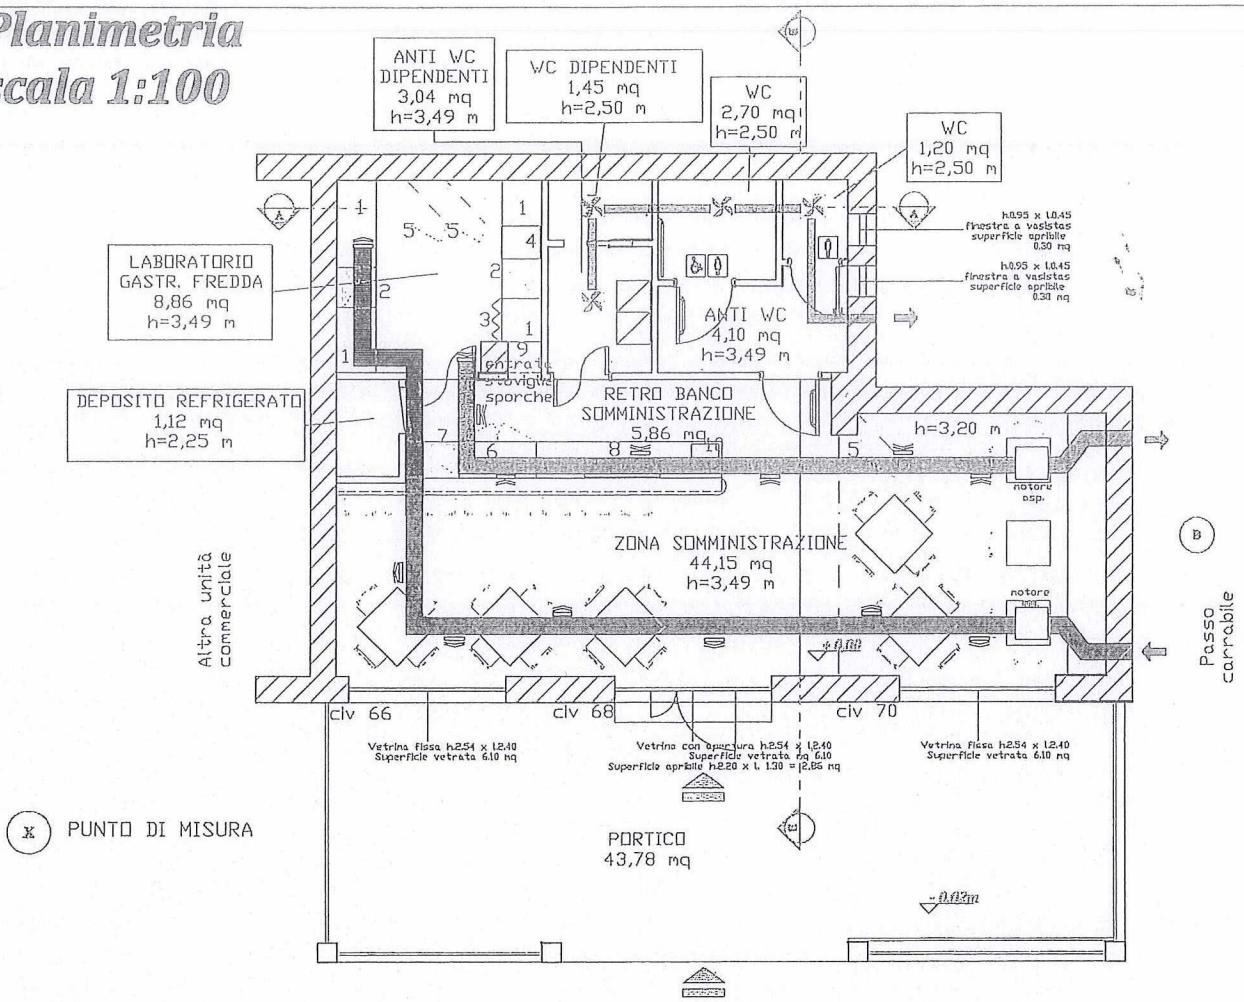

X PUNTO DI MISURA

LEGENDA ATTREZZATURE

1 - Banco lavoro
2 - Lavello
3 - Cassonetti raccolta differenziata
4 - Lavastoviglie
5 - Frigorifero
6 - Banco refrigerato
7 - Lavabicchieri
8- Sistema di spillatura birra
9- Produttore di ghiaccio
10- Cassa

LEGENDA IMPIANTO

N. 04 aspiratori vortice M120
N. 06 bocchette aspirazione 30x10 cm
N. 06 bocchette immissione 30x10 cm
Impianto immissione aria
Impianto estrazione aria

Inquilino Piano primo ricettore sensibile

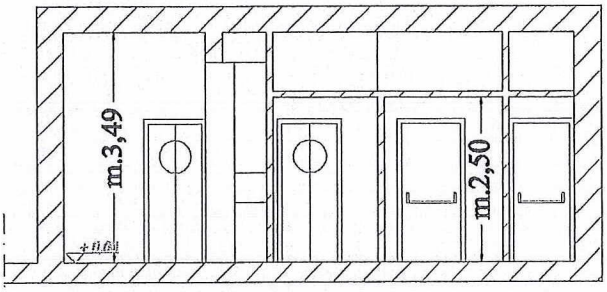

Sezione a-a scala 1:100

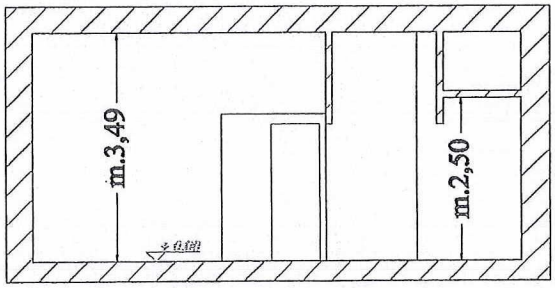

Sezione b-b scala 1:100