

**SAN DALMAZIO  
BROCHURE**

Nome: **Planimetria  
APP. 5**

Disegno No. **101**

Scala: **1:100** Pag.:A3


Vers. Data: **2023-04-03**

**APPROVAZIONE CLIENTE**


Data : .....

Firma : .....


I disegni sono stati preparati da Restauri & Costruzioni s.r.l. che ne è proprietario. Non è ammesso l'uso e la riproduzione senza il consenso degli stessi. Nel caso in cui eventuali modifiche dovessero essere effettuate dal Cliente o da terze parti, si considera che siano state effettuate a pieno rischio e spese.

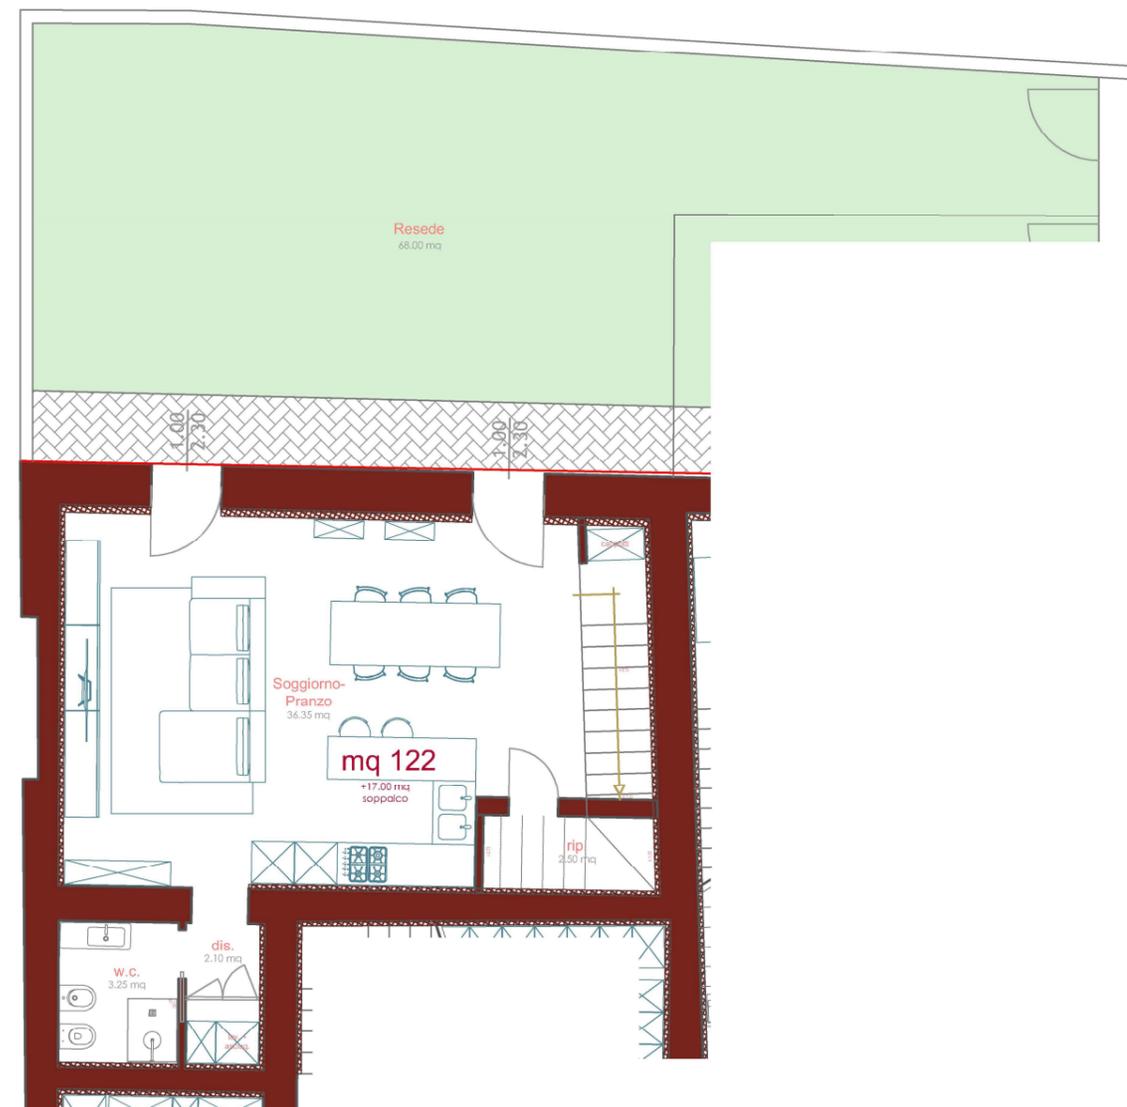

**PIANO TERRA**

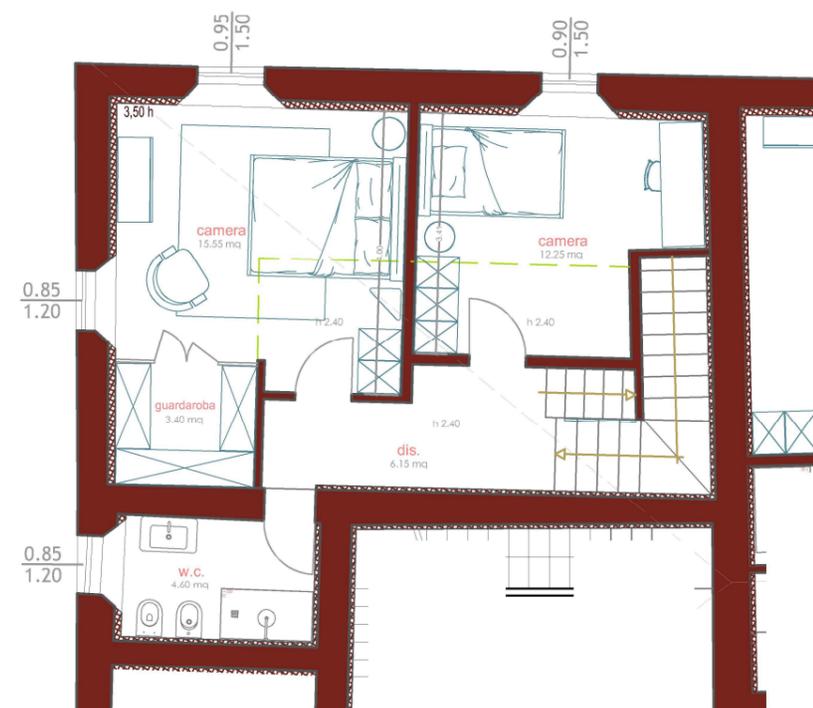

**PIANO PRIMO**

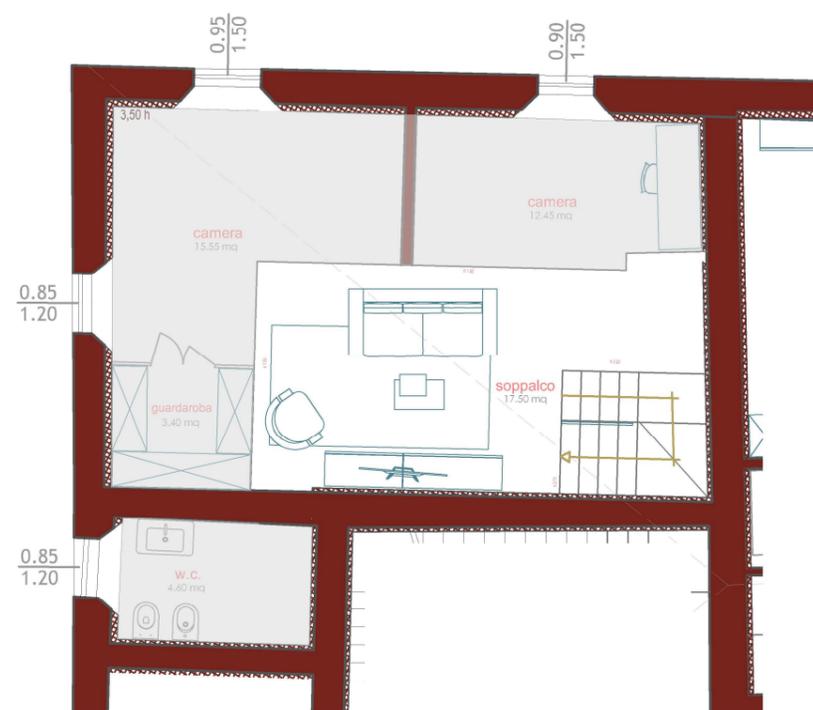

**PIANO SOPPALCO**

NOTE: